



02 SANITÁRIO FEMININO | Corte AA
Escala 1:25

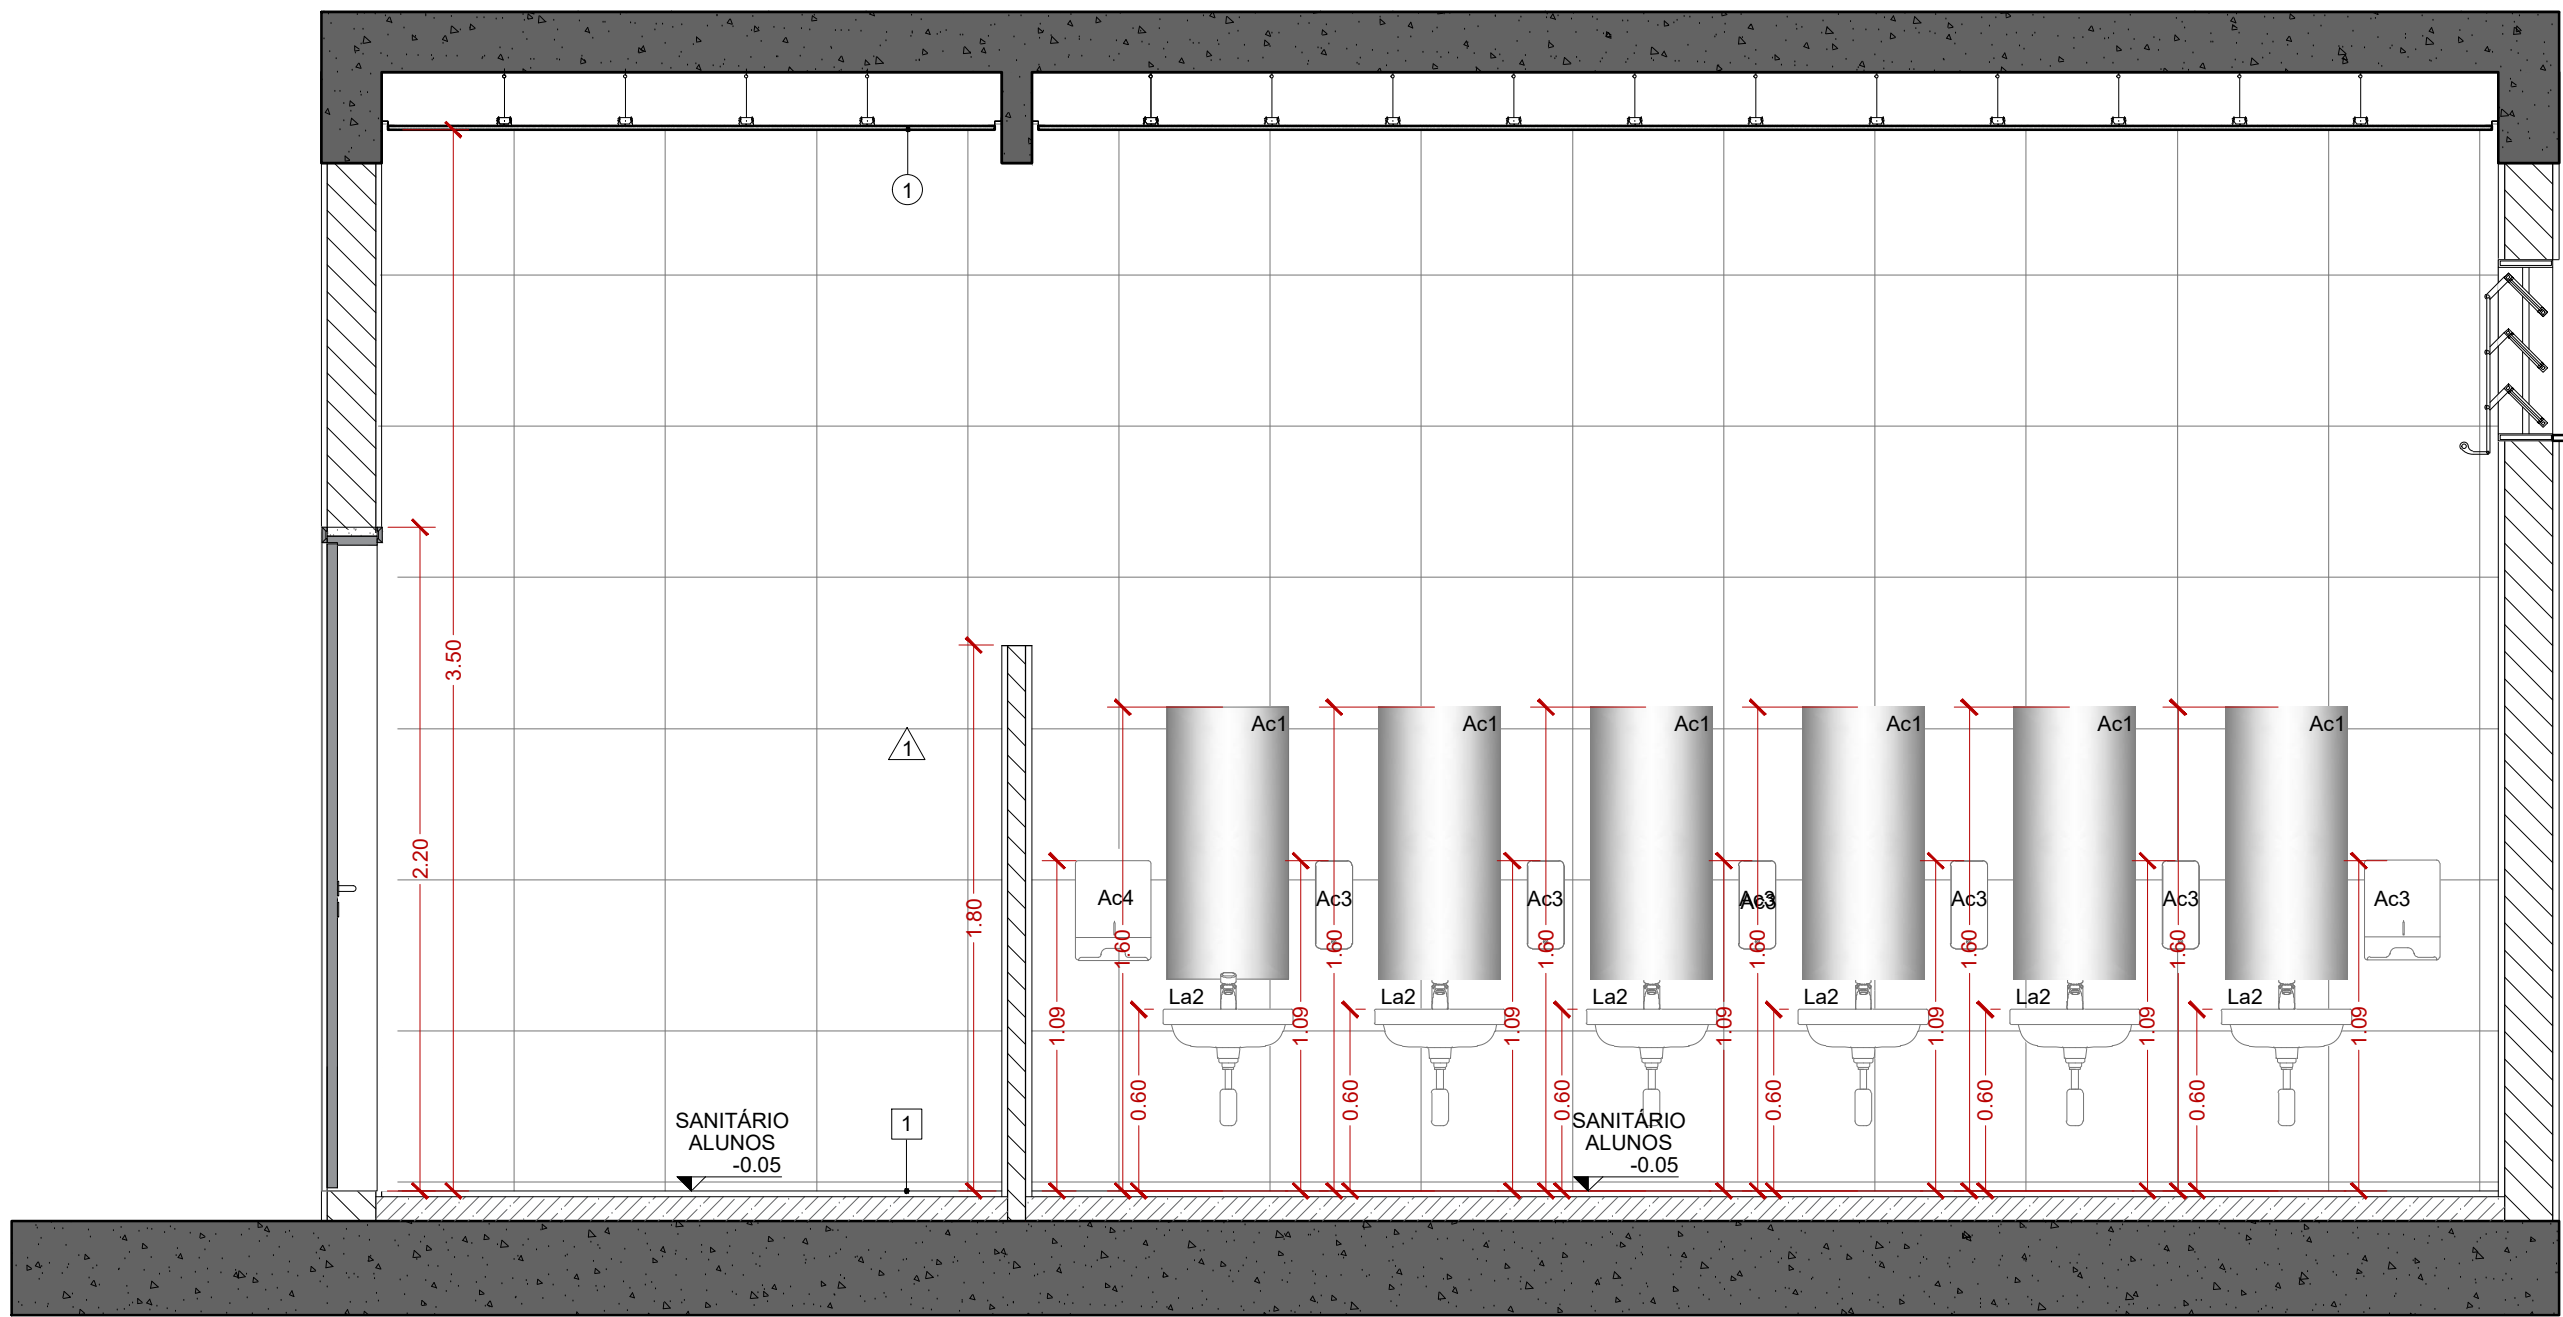

03 SANITÁRIO FEMININO | Corte BB
Escala 1:25

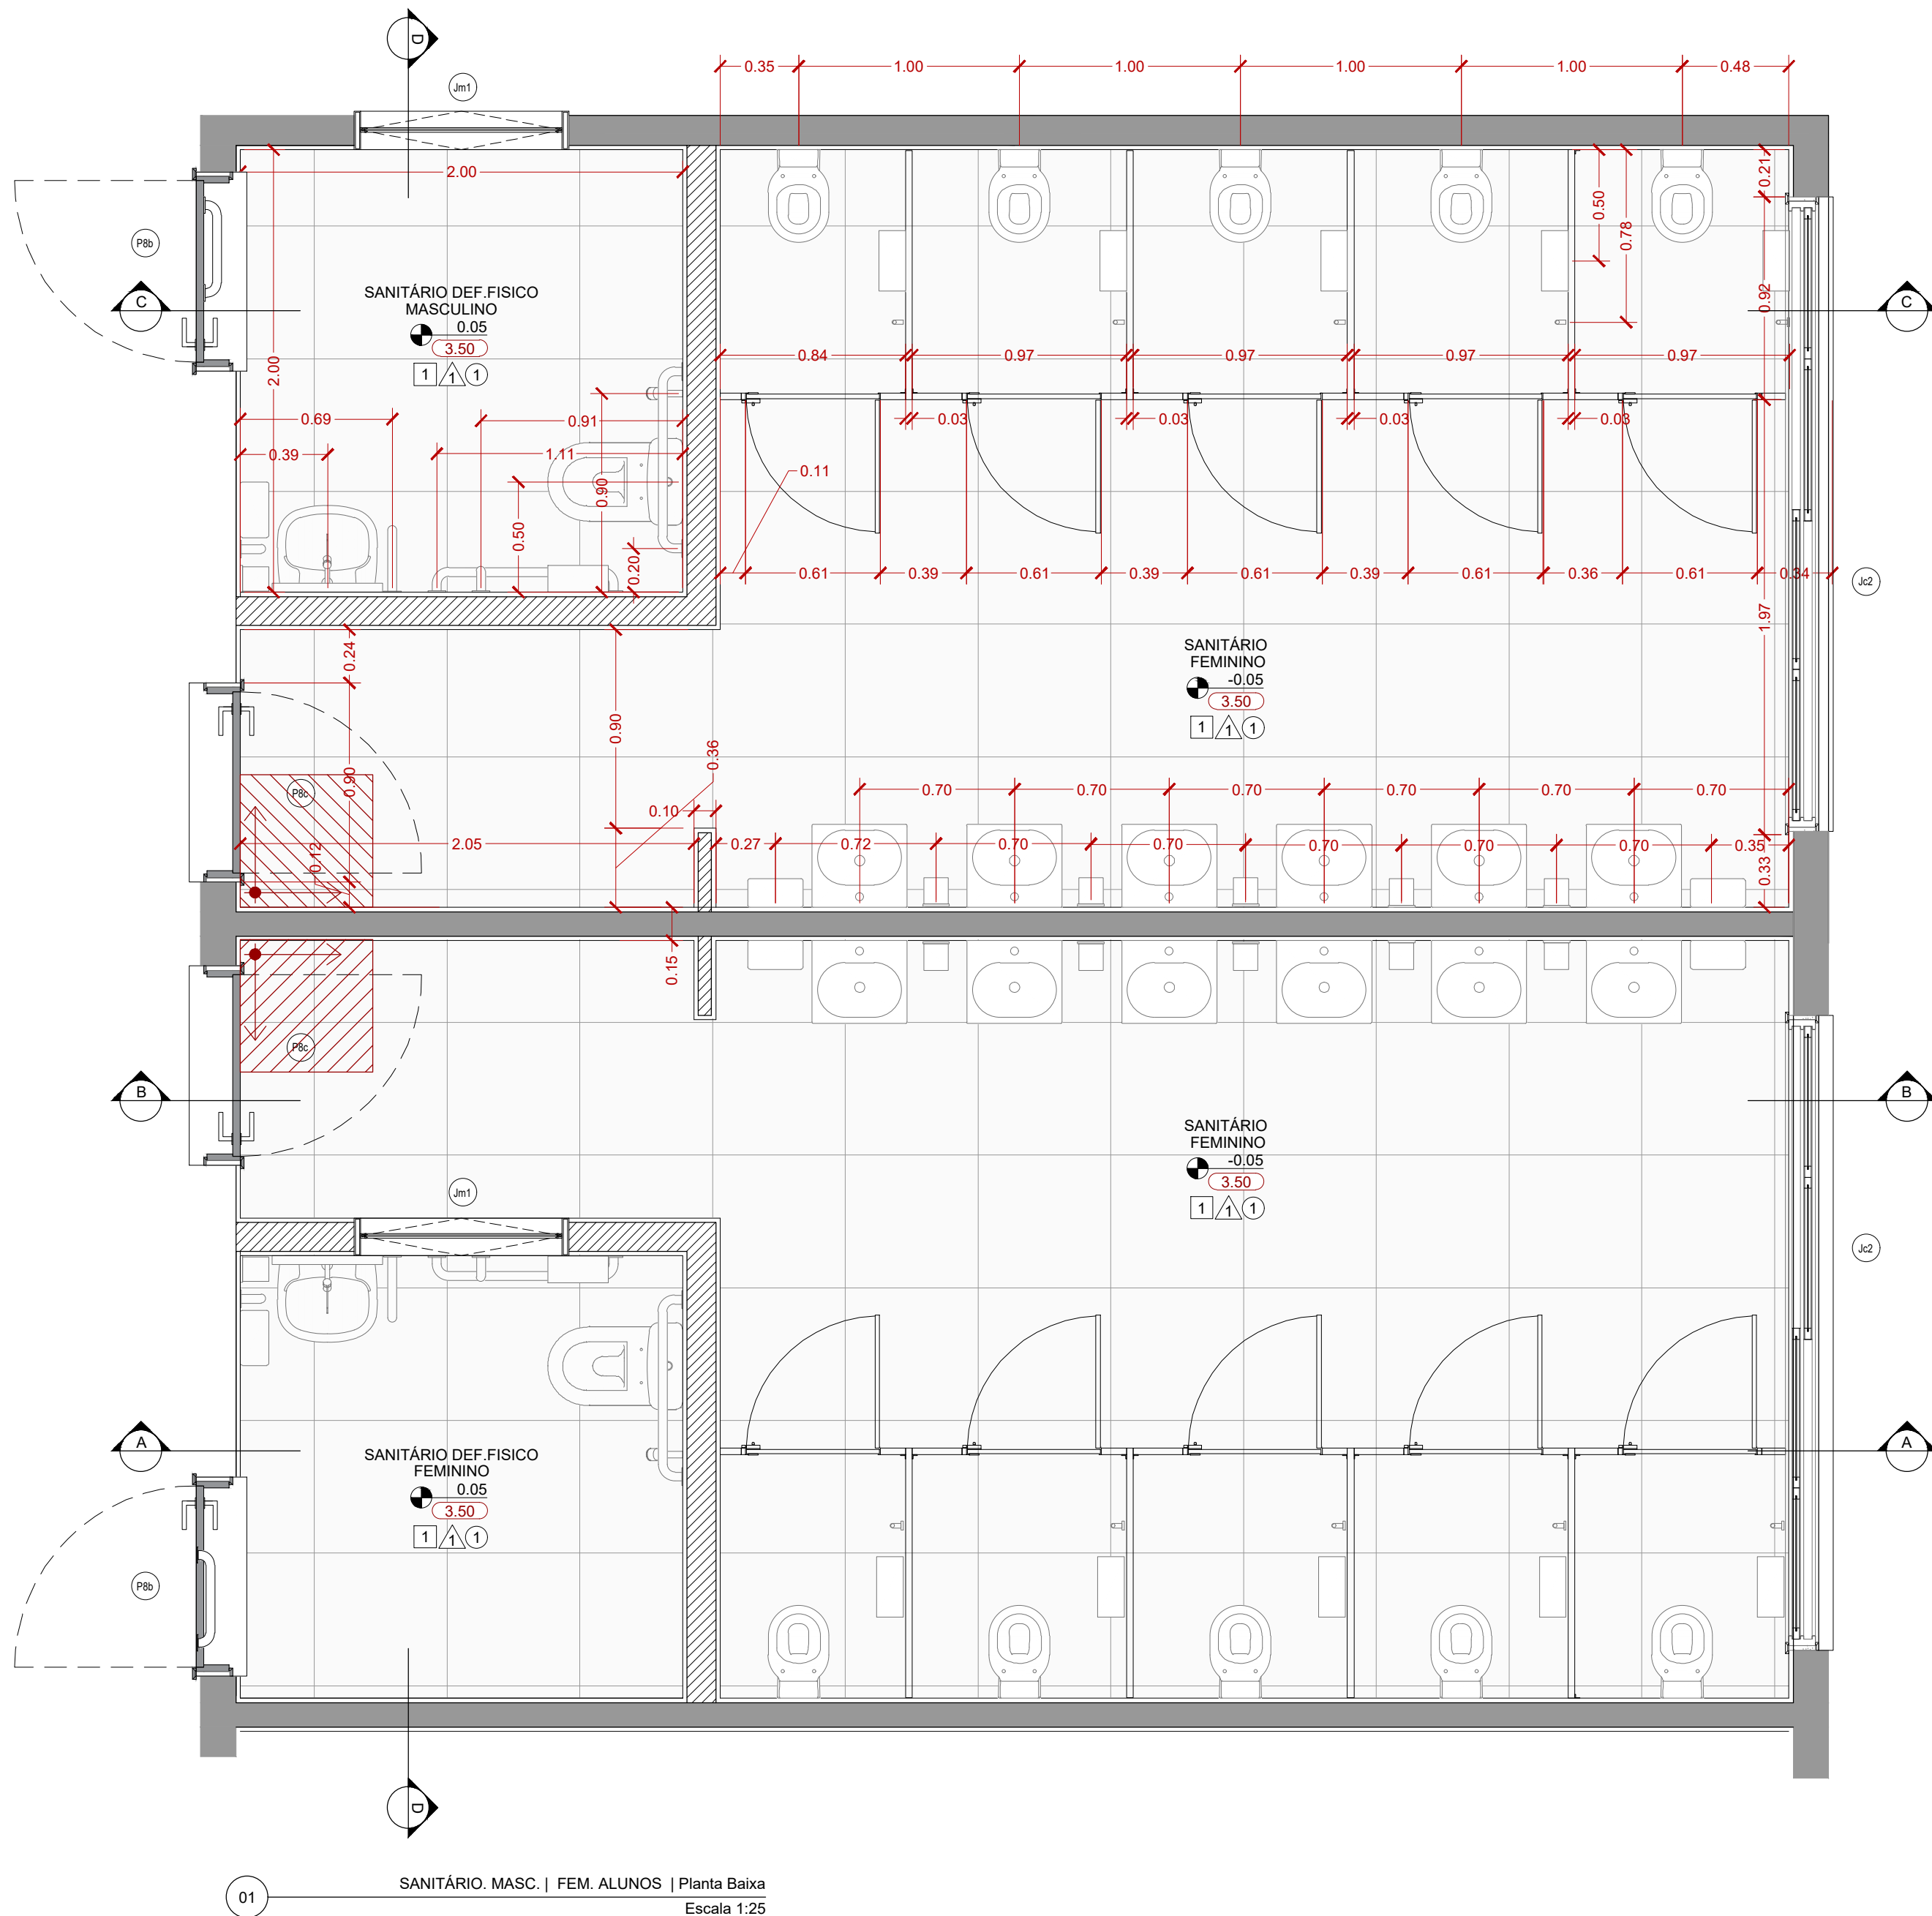

01 SANITÁRIO. MASC. | FEM. ALUNOS | Planta Baixa
Escala 1:25

AMPLIAÇÕES
LEGENDA DE ACABAMENTOS

PISO

1 REVESTIMENTO CERÂMICO PARA PISO COM PLACAS TIPO PORCELANATO DE DIMENSÕES 60X60 CM (REF.: PORTOBELLO, LINHA MINERAL, MODELO OFF-WHITE, SUPERFÍCIE NATURAL, ESPESURA DE 10mm - Cód.: 22277E) OU DE QUALIDADE IGUAL OU SUPERIOR) COM JUNTA DE ASSENTAMENTO EPOXI DE 1,5mm + ASSENTAMENTO COM ARGAMASSA COLANTE INDUSTRIALIZADA DE 1,5mm + REGULARIZAÇÃO DE BASE.

PAREDES

1 REVESTIMENTO CERÂMICO PARA PAREDES INTERNAS COM PLACAS TIPO ESMALTADA EXTRA DE DIMENSÕES 60X60 CM, ASSENTADO SOBRE ARGAMASSA INDUSTRIALIZADA, COR BRANCO REFERÊNCIA "ELANE BRANCO PISCINA" OU SIMILAREQUIVALENTE ATÉ H=2,20M APLICADO SOBRE EMBOÇO + APLICAÇÃO MANUAL DE PINTURA COM TINTA LÁTEX ACRÍLICA EM PAREDES, DUAS DEMÃOIS - COR BRANCO REFERÊNCIA "CORAL BRANCO NEVE" OU SIMILAREQUIVALENTE OU DE QUALIDADE SUPERIOR, APLICADO SOBRE CHAPISCO, EMBOÇO, REBOCO E MASSA ACRÍLICA.

TETO / FORRO

1 APLICAÇÃO MANUAL DE PINTURA COM TINTA LÁTEX ACRÍLICA EM TETO, DUAS DEMÃOIS - COR BRANCO REFERÊNCIA "CORAL BRANCO NEVE" OU SIMILAREQUIVALENTE OU DE QUALIDADE SUPERIOR, APLICADO SOBRE CHAPISCO, REBOCO, EMBOÇO E MASSA ACRÍLICA.

EQUIPAMENTOS/ACESSÓRIOS

- BACIAS**
- **Ba1**. BACIA PARA CAIXA ACOPLADA EM LOUÇA, COR BRANCA, DO TIPO "DECA, BACIA SANITÁRIA LINHA IZY, Cód. P.111.17", OU DE QUALIDADE IGUAL OU SUPERIOR + PARAFUSO PARA FIXAÇÃO VERTICAL DE BACIAS + ASSENTO PLÁSTICO COMPATÍVEL + LIGAÇÃO FLEXÍVEL EM MALHA DE AÇO COM ANEL + ANEL DE VEDAÇÃO PARA BACIA SANITÁRIA + CAIXA ACOPLADA IZY, Cód. 00.17.
 - **Ba2**. BACIA SANITÁRIA PARA CAIXA ACOPLADA ACESSÍVEL SEM ABERTURA, DO TIPO "DECA, LINHA IZY CONFORTO, Cód. P.115.17", OU DE QUALIDADE IGUAL OU SUPERIOR + ASSENTO EM RESINA POLIÉSTER, COR BRANCA, DO TIPO "DECA, ASSENTO PLÁSTICO COMPATÍVEL OU DE QUALIDADE IGUAL OU SUPERIOR + CAIXA ACOPLADA IZY CONFORTO, Cód. 00F.17.
 - **Ba3**. BACIA EM LOUÇA PARA CAIXA ACOPLADA, COR BRANCA, DO TIPO "DECA, STUDIO KIDS, Cód. P.16.17" OU DE QUALIDADE IGUAL OU SUPERIOR + CAIXA ACOPLADA COM TRAVA DE SEGURANÇA COR BRANCA, DO TIPO "DECA, STUDIO KIDS, Cód. CDS.00F.17, OU DE QUALIDADE IGUAL OU SUPERIOR + ASSENTO PLÁSTICO COMPATÍVEL + PARAFUSO PARA FIXAÇÃO VERTICAL DE BACIAS + TUBO DE LIGAÇÃO PARA BACIA INFANTIL LIGAÇÃO + ANEL DE VEDAÇÃO PARA BACIA SANITÁRIA.

- BANCADAS E LAVATÓRIOS**
- **La1**. LAVATÓRIO DE LOUÇA PEQUENO COM COLUNA SUSPensa, DO TIPO "DECA, VOGUE PLUS, Cód. L.510" + TORNEIRA CLÍNICA DE LAVATÓRIO, DO TIPO "WOG, Cód. 595" OU DE QUALIDADE IGUAL OU SUPERIOR + VÁLVULA DE ESCOAMENTO, DO TIPO "DECA, VÁLVULA Cód. 1601.C, ACABAMENTO CROMADO", OU DE QUALIDADE IGUAL OU SUPERIOR.
 - **La2**. LAVATÓRIO DE LOUÇA PEQUENO, DO TIPO "DECA Cód. L.12.17" + TORNEIRA CLÍNICA DE LAVATÓRIO, DO TIPO "WOG, Cód. 595", OU DE QUALIDADE IGUAL OU SUPERIOR + VÁLVULA DE ESCOAMENTO, DO TIPO "DECA, VÁLVULA Cód. 1601.C, ACABAMENTO CROMADO", OU DE QUALIDADE IGUAL OU SUPERIOR.
 - **Bc1**. BANCADA DE AÇO INOX (AISI 304), COM RODABANCA DE 07CM + CUBAS DE EMBUTIR DE AÇO INOXIDÁVEL 47CM X 30CM, INCLUSO VÁLVULA DE ESCOAMENTO E SIFÃO TIPO GARRAFA EM METAL CROMADO + TORNEIRA ALTA DE MESA - DIMENSÕES DA BANCADA E QUANTIDADES DE CUBAS/TORNEIRAS ESPECIFICADAS EM PLANTA.

- ACESSÓRIOS**
- **Ac1**. ESPELHO EM VIDRO CRISTAL LISO, ESPESURA DE 4 MM, COLOCADO SOBRE A PAREDE, DIMENSÃO 50X90CM, A PARTIR DE 1,00M DE ALTURA PARA SANITÁRIOS COMUNS/PCD.
 - **Ac2**. CABIDE CROMADO PARA BANHEIRO, DO TIPO "DOCOL, CABIDE MALTA", OU DE QUALIDADE IGUAL OU SUPERIOR, H=1,60.
 - **Ac3**. SABONETEIRA TIPO DISPENSER, DO TIPO "BRAKEY, Cód. CA-200", OU DE QUALIDADE IGUAL OU SUPERIOR, H=1,00M.
 - **Ac4**. DISPENSER TONALHEIRO EM ABS, DO TIPO "BRAKEY, Cód. CJ-6507", OU DE QUALIDADE IGUAL OU SUPERIOR, H=1,00M/1,20M.
 - **Ac5**. DISPENSER PAPEL HIGIÊNICO EM ABS PARA ROLÃO COM VISOR, DO TIPO "BRAKEY, Cód. CA-400", OU DE QUALIDADE IGUAL OU SUPERIOR, A PARTIR DE 0,35 M DE ALTURA PARA SANITÁRIOS COMUNS, 1,00 M PARA SANITÁRIOS PCD.
 - **Ba1**. BARRA DE APOIO RETA, PARA PESSOAS COM MOBILIDADE REDUZIDA, EM TUBO DE AÇO INOXIDÁVEL DE 1 1/2" 80 CM, H=0,75M.
 - **Ba2**. BARRA DE APOIO RETA, PARA PESSOAS COM MOBILIDADE REDUZIDA, EM TUBO DE AÇO INOXIDÁVEL DE 1 1/2" 70 CM, H=0,85M.
 - **Ba3**. BARRA DE APOIO RETA, PARA PESSOAS COM MOBILIDADE REDUZIDA, EM TUBO DE AÇO INOXIDÁVEL DE 1 1/2" 80 CM, H=0,85M.
 - **Ba4**. BARRA DE APOIO EM "U" LATERAL PARA LAVATÓRIO, PARA PESSOAS COM MOBILIDADE REDUZIDA, EM TUBO DE AÇO INOXIDÁVEL DE 1 1/2" 30CM.
 - **ALARME** AUDIOVISUAL DE EMERGÊNCIA, ACIONADOR MANUAL / BOTOEIRA, PARA PESSOAS COM MOBILIDADE REDUZIDA.

- DIVISÓRIAS**
- **Div1**. DIVISÓRIA EM GRANILITE BRANCO, PARAFUSADA EM ALVENARIA E PARAFUSADA ENTRE ELEMENTOS DE GRANITO ESPESURA DE 30MM, H=1,80M, 0,20M A PARTIR DO CHÃO.
 - **Div2**. DIVISÓRIA EM GRANILITE BRANCO, PARAFUSADA EM ALVENARIA E PARAFUSADA ENTRE ELEMENTOS DE GRANITO ESPESURA DE 30MM A PARTIR DO CHÃO, H=2,00M.
 - **Div3**. DIVISÓRIA EM GRANILITE BRANCO, PARAFUSADA EM ALVENARIA E PARAFUSADA ENTRE ELEMENTOS DE GRANITO ESPESURA DE 30MM, H=1,40M, 0,20M A PARTIR DO CHÃO.
 - **Div4**. DIVISÓRIA EM GRANILITE BRANCO, PARAFUSADA EM ALVENARIA E PARAFUSADA ENTRE ELEMENTOS DE GRANITO ESPESURA DE 30MM A PARTIR DO CHÃO, H=1,60M.

01	02/2022	GH	T.R.	T.R.	REVISÃO GERAL
00	11/2021	GH	T.R.	T.R.	EMISSÃO INICIAL
VERSÃO	DATA	DES.	VER.	APR.	DESCRIÇÃO
RESPONSÁVEIS TÉCNICOS					
<div>Assinatura: Dário do Nascimento Eng. Dário do Nascimento CREA: 5069979311</div>					
CONTRATADA: <div>sete Serviços Técnicos Especializados Eireli - EPP End.: Avenida das Nações Unidas, 12.399 - 31A Brooklin Paulista - São Paulo - SP Fone +55 11 5507-5050 E-mail: contato@setee.com.br</div>					
CLIENTE:	PREFEITURA MUNICIPAL DE LOUVEIRA				ESCALA: 1/25
OBJETO:	REFORMA DA EMEF ODILON LEITE FERRAZ - LOUVEIRA - SP				DATA: 02/2022
ENDEREÇO:	RUA PASQUALE DINOFRI,82 - LOUVEIRA - SP				VERSÃO: 01
FECHA:	PROJETO EXECUTIVO				FORMATO: A1
DESCRIÇÃO:	PLANTAS E CORTES - SANITÁRIO FEMININO E MASCULINO/ SANITÁRIO PCR				FECHA-PT: ARQ
				ARQ:	12/16