



02 SANITÁRIOS MASCULINO | Corte CC
Escala 1:25

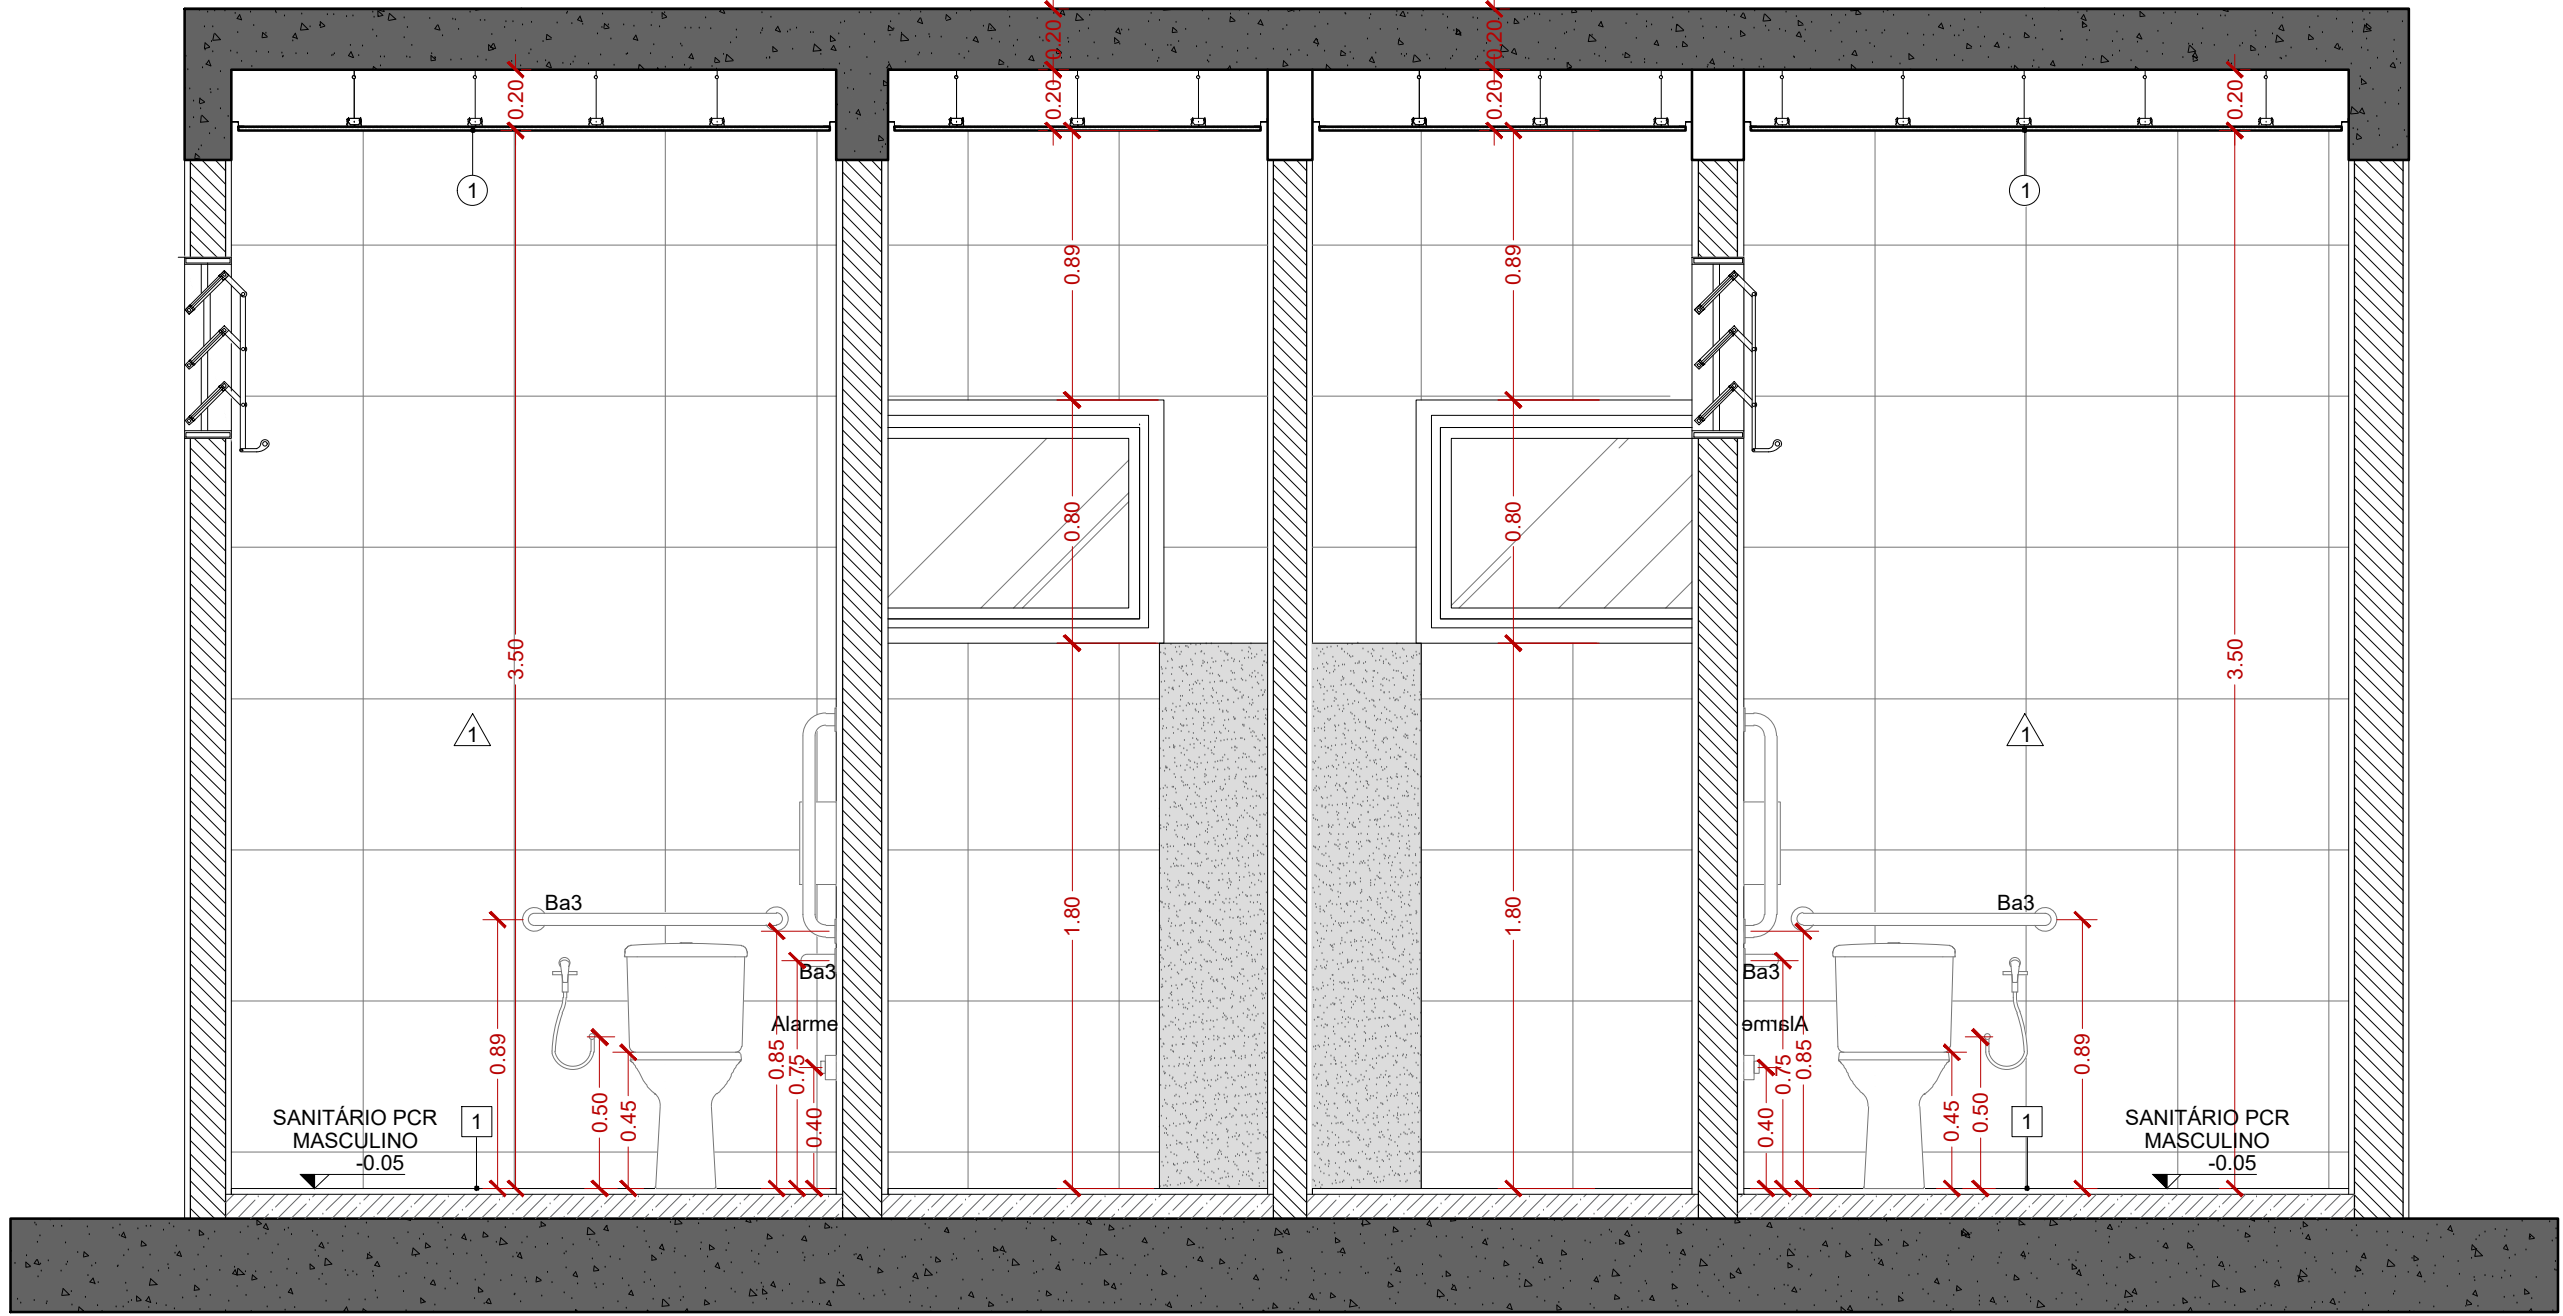

03 SANITÁRIOS MASCULINO - FEMININO | Corte DD
Escala 1:25

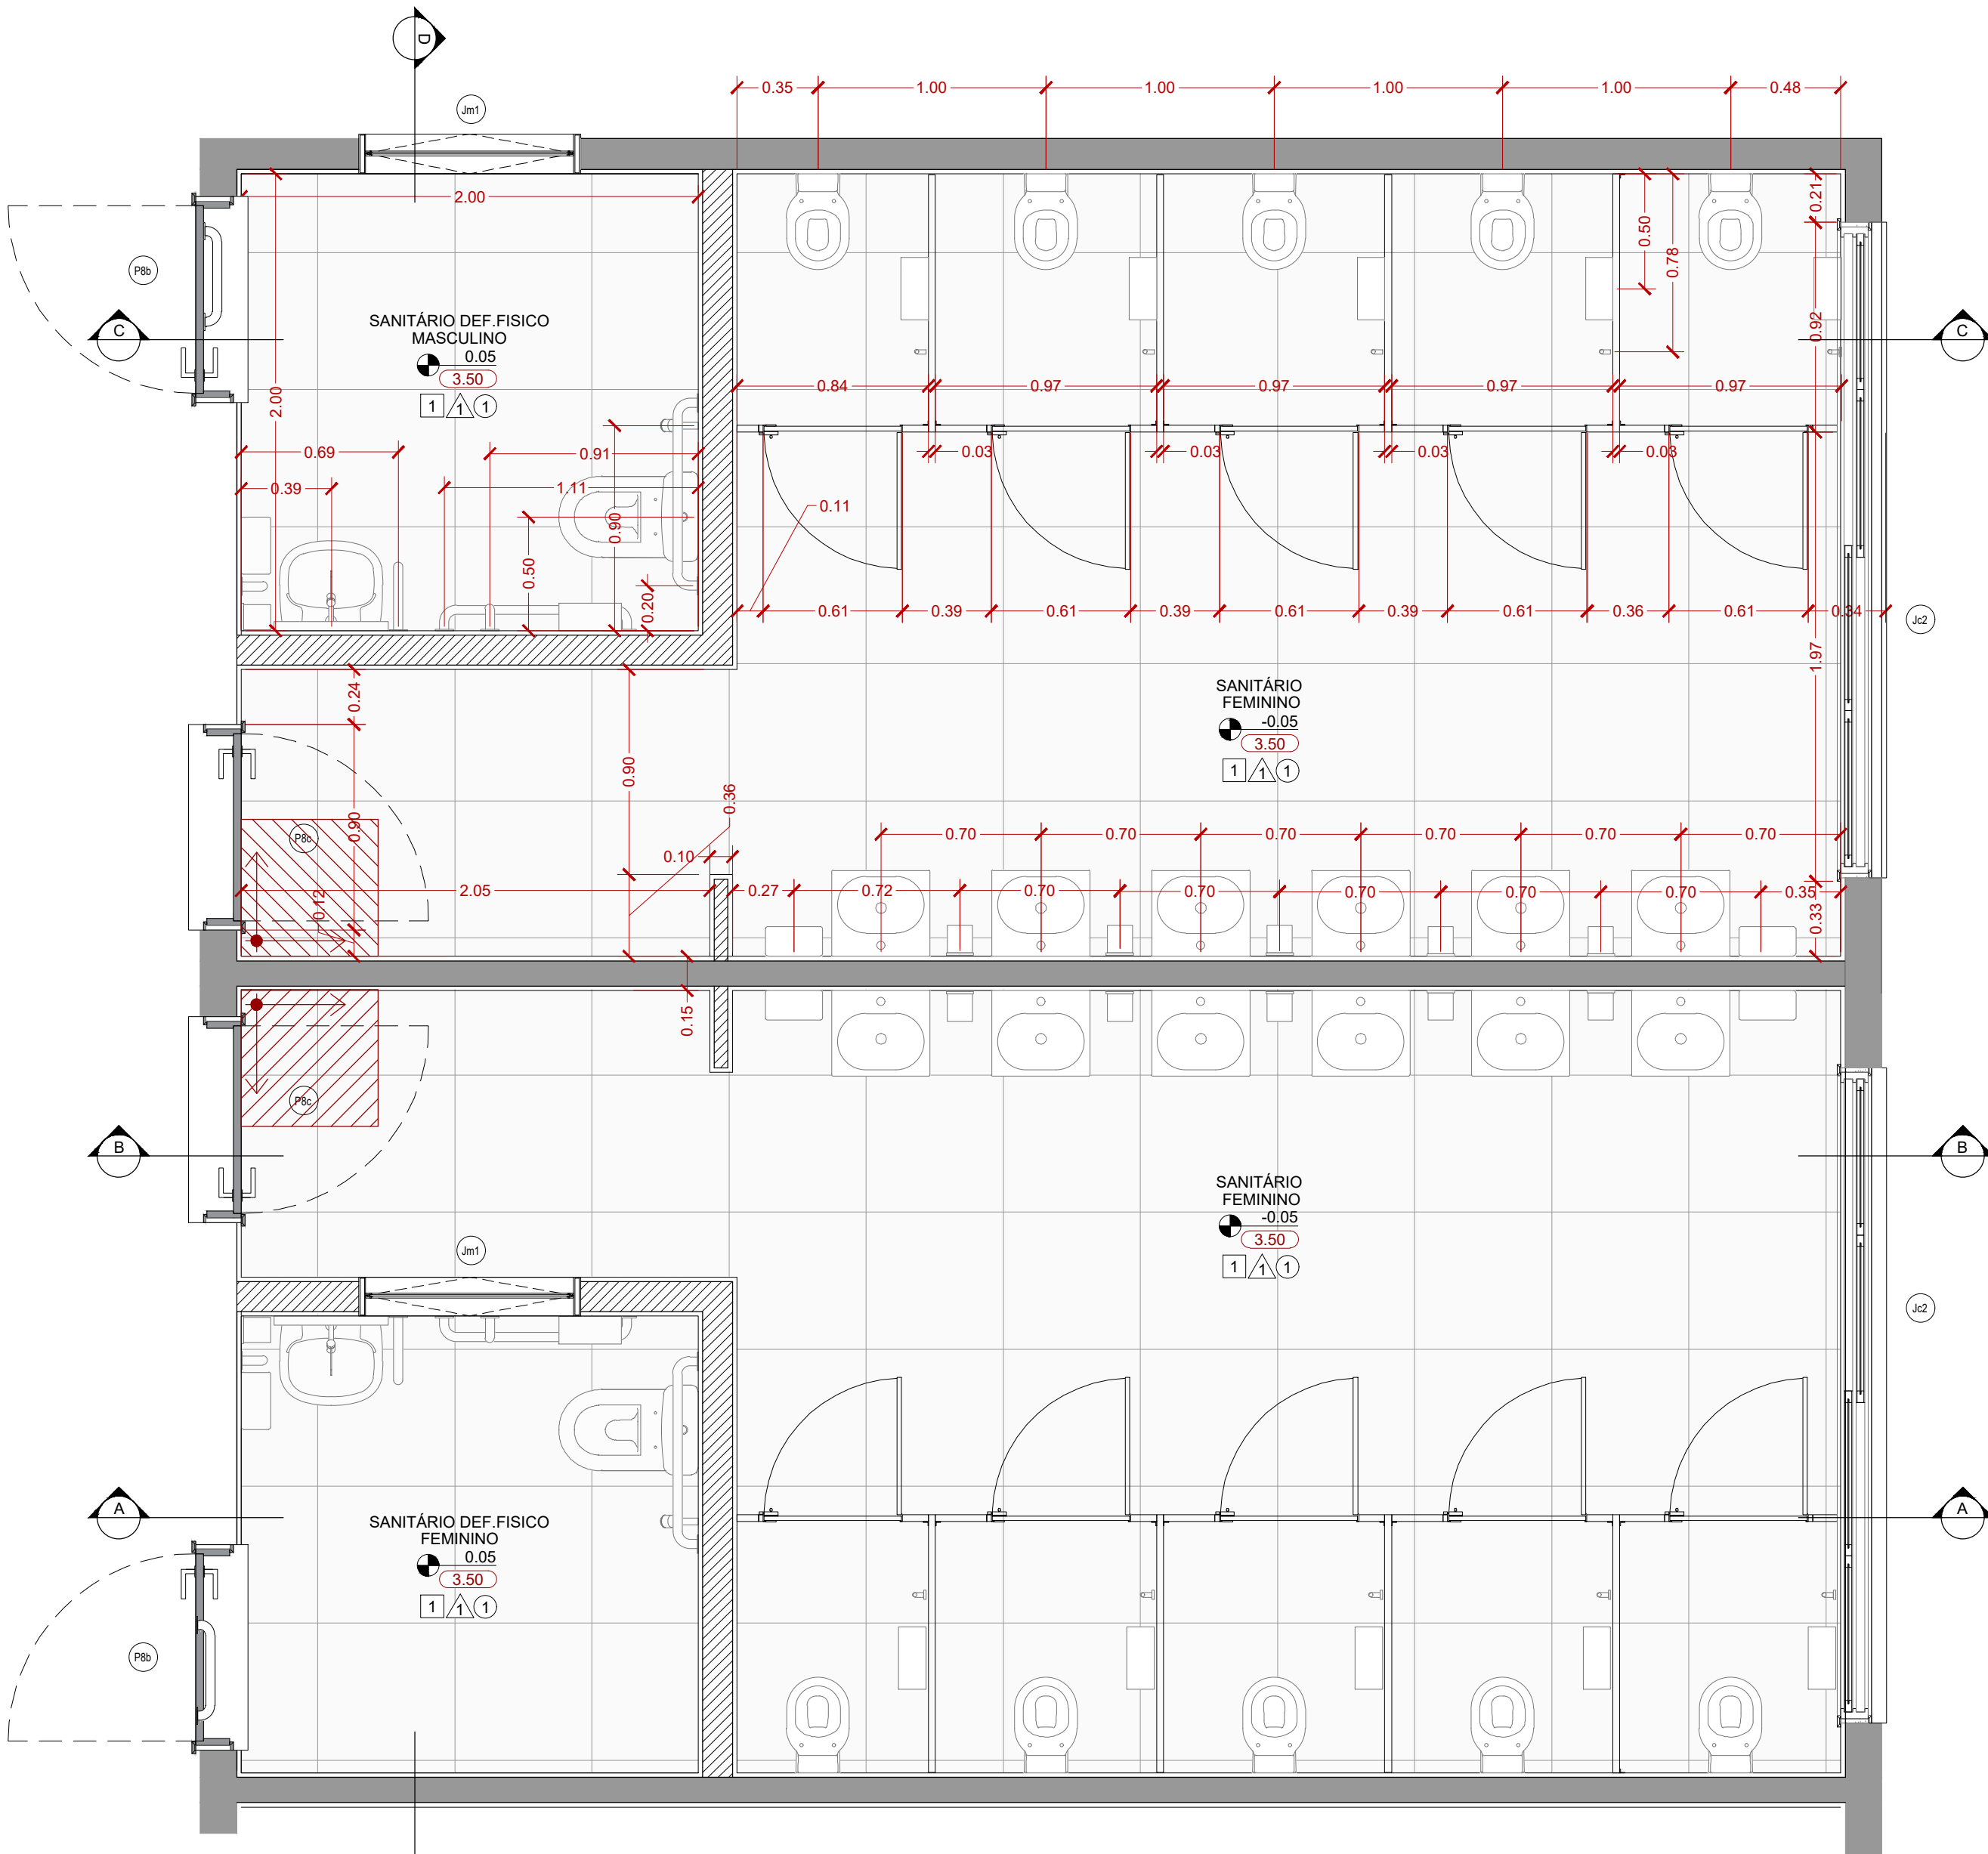

01 SANITÁRIO MASCULINO - FEMININO | Planta Baixa
Escala 1:25

AMPLIAÇÕES LEGENDA DE ACABAMENTOS

PISO	
1	REVESTIMENTO CERÂMICO PARA PISO COM PLACAS TIPO PORCELANATO DE DIMENSÕES 60X80 CM (REF.: PORTOBELLO, LINHA MINERAL, MODELO OFF-WHITE, SUPERFÍCIE NATURAL, ESPESSURA DE 10mm - COD.: 22277E - OU DE QUALIDADE IGUAL OU SUPERIOR) COM JUNTA DE ASSENTAMENTO EPOXI DE 1,5mm + ASSENTAMENTO COM ARGAMASSA COLANTE INDUSTRIALIZADA DE 1,5mm + REGULARIZAÇÃO DE BASE.

PAREDES	
1	REVESTIMENTO CERÂMICO PARA PAREDES INTERNAS COM PLACAS TIPO ESMALTADA EXTRA DE DIMENSÕES 60X60 CM, ASSENTADO SOBRE ARGAMASSA INDUSTRIALIZADA, COR BRANCO REFERÊNCIA "ELIANE BRANCO PISCINA" OU SIMILAR/ EQUIVALENTE ATÉ H=2,0M APLICADO SOBRE EMBOÇO + APLICAÇÃO MANUAL DE PINTURA COM TINTA LÁTEX ACRÍLICA EM PAREDES, DUAS DEMÃO - COR BRANCO REFERÊNCIA "CORAL BRANCO NEVE" OU SIMILAR/ EQUIVALENTE OU DE QUALIDADE SUPERIOR, APLICADO SOBRE CHAPISCO, EMBOÇO, REBOCO E MASSA ACRÍLICA.

TETO / FORRO	
1	APLICAÇÃO MANUAL DE PINTURA COM TINTA LÁTEX ACRÍLICA EM TETO, DUAS DEMÃO - COR BRANCO REFERÊNCIA "CORAL BRANCO NEVE" OU SIMILAR/ EQUIVALENTE OU DE QUALIDADE SUPERIOR, APLICADO SOBRE CHAPISCO, REBOCO, EMBOÇO E MASSA ACRÍLICA.

EQUIPAMENTOS/ACESSÓRIOS

BACIAS	
Bs1	BACIA PARA CAIXA ACOPLADA EM LOUÇA, COR BRANCA, DO TIPO "DECA, BACIA SANITÁRIA LINHA IZY, COD. P.111.17", OU DE QUALIDADE IGUAL OU SUPERIOR + PARAFUSO PARA FIXAÇÃO VERTICAL DE BACIAS + ASSENTO PLÁSTICO COMPATÍVEL + LIGAÇÃO FLEXÍVEL EM MALHA DE AÇO COM 40CM + ANEL DE VEDAÇÃO PARA BACIA SANITÁRIA + CAIXA ACOPLADA IZY, COD. 00.17.
Bs2	BACIA SANITÁRIA PARA CAIXA ACOPLADA ACESSÍVEL SEM ABERTURA, DO TIPO "DECA, LINHA IZY CONFORTO, COD. P.115.17", OU DE QUALIDADE IGUAL OU SUPERIOR + ASSENTO EM RESINA POLIÉSTER, COR BRANCA, DO TIPO "DECA, ASSENTO PLÁSTICO COMPATÍVEL, OU DE QUALIDADE IGUAL OU SUPERIOR + CAIXA ACOPLADA IZY CONFORTO, COD. 00F.17.
Bs3	BACIA EM LOUÇA PARA CAIXA ACOPLADA, COR BRANCA, DO TIPO "DECA, STUDIO KIDS, COD. P.116.17" OU DE QUALIDADE IGUAL OU SUPERIOR + CAIXA ACOPLADA COM TRAVA DE SEGURANÇA COR BRANCA, DO TIPO "DECA, STUDIO KIDS, COD. CDS.00F.17, OU DE QUALIDADE IGUAL OU SUPERIOR + ASSENTO PLÁSTICO COMPATÍVEL + PARAFUSO PARA FIXAÇÃO VERTICAL DE BACIAS + TUBO DE LIGAÇÃO PARA BACIA INFANTIL LIGAÇÃO + ANEL DE VEDAÇÃO PARA BACIA SANITÁRIA.

BANCADAS E LAVATÓRIOS	
La1	LAVATÓRIO DE LOUÇA PEQUENO COM COLLUNA SUSPensa, DO TIPO "DECA, VOGUE PLUS, COD. L.510" + TORNEIRA CLÍNICA DE LAVATÓRIO, DO TIPO "WOG, COD. 595" OU DE QUALIDADE IGUAL OU SUPERIOR + VÁLVULA DE ESCOAMENTO, DO TIPO "DECA, VÁLVULA COD. 1601 C, ACABAMENTO CROMADO", OU DE QUALIDADE IGUAL OU SUPERIOR.
La2	LAVATÓRIO DE LOUÇA PEQUENO, DO TIPO "DECA COD. L.12.17" + TORNEIRA CLÍNICA DE LAVATÓRIO, DO TIPO "WOG, COD. 595", OU DE QUALIDADE IGUAL OU SUPERIOR + VÁLVULA DE ESCOAMENTO, DO TIPO "DECA, VÁLVULA COD. 1601 C, ACABAMENTO CROMADO", OU DE QUALIDADE IGUAL OU SUPERIOR.
Bc1	BANCADA DE AÇO INOX (AISI 304), COM RODABANCA DE 07CM + CUBAS DE EMBUTIR DE AÇO INOXIDÁVEL 47CM X 30CM, INCLUSO VÁLVULA DE ESCOAMENTO E SIFÃO TIPO GARRAFA EM METAL CROMADO + TORNEIRA ALTA DE MESA - DIMENSÕES DA BANCADA E QUANTIDADES DE CUBAS/TORNEIRAS ESPECIFICADAS EM PLANTA.

ACESSÓRIOS	
Ac1	ESPELHO EM VIDRO CRISTAL LISO, ESPESSURA DE 4 MM, COLOCADO SOBRE A PAREDE, DIMENSÃO 50X90CM. A PARTIR DE 1,00M DE ALTURA PARA SANITÁRIOS COMUNS/PCD.
Ac2	CABIDE CROMADO PARA BANHEIRO, DO TIPO "DOCOL, CABIDE MALTA", OU DE QUALIDADE IGUAL OU SUPERIOR, H=1,60.
Ac3	SABONETEIRA TIPO DISPENSER, DO TIPO "BRAKEY, COD. CA-200", OU DE QUALIDADE IGUAL OU SUPERIOR, H=1,00M.
Ac4	DISPENSER TOALHEIRO EM ABS, DO TIPO "BRAKEY, COD. CJ-300", OU DE QUALIDADE IGUAL OU SUPERIOR, H=1,00M X 1,20M.
Ac5	DISPENSER PAPEL HIGIÊNICO EM ABS PARA ROLÃO COM VISOR, DO TIPO "BRAKEY, COD. CA-400", OU DE QUALIDADE IGUAL OU SUPERIOR, A PARTIR DE 0,55 M DE ALTURA PARA SANITÁRIOS COMUNS, 1,00 M PARA SANITÁRIOS PCD.
Ba1	BARRA DE APOIO RETA, PARA PESSOAS COM MOBILIDADE REDUZIDA, EM TUBO DE AÇO INOXIDÁVEL DE 1 1/2" 80 CM, H=0,75M.
Ba2	BARRA DE APOIO RETA, PARA PESSOAS COM MOBILIDADE REDUZIDA, EM TUBO DE AÇO INOXIDÁVEL DE 1 1/2" 70 CM, H=0,85M.
Ba3	BARRA DE APOIO RETA, PARA PESSOAS COM MOBILIDADE REDUZIDA, EM TUBO DE AÇO INOXIDÁVEL DE 1 1/2" 80 CM, H=0,89M.
Ba4	BARRA DE APOIO EM U LATERAL PARA LAVATÓRIO, PARA PESSOAS COM MOBILIDADE REDUZIDA, EM TUBO DE AÇO INOXIDÁVEL DE 1 1/2" 30CM.
Al	ALARME AUDIOVISUAL DE EMERGÊNCIA, ACIONADOR MANUAL / BOTOEIRA, PARA PESSOAS COM MOBILIDADE REDUZIDA.

DIVISÓRIAS	
Dv1	DIVISÓRIA EM GRANILITE BRANCO, PARAFUSADA EM ALVENARIA E PARAFUSADA ENTRE ELEMENTOS DE GRANITO ESPESSURA DE 30MM, H=1,60M, 0,20M A PARTIR DO CHÃO.
Dv2	DIVISÓRIA EM GRANILITE BRANCO, PARAFUSADA EM ALVENARIA E PARAFUSADA ENTRE ELEMENTOS DE GRANITO ESPESSURA DE 30MM A PARTIR DO CHÃO, H=2,00M.
Dv3	DIVISÓRIA EM GRANILITE BRANCO, PARAFUSADA EM ALVENARIA E PARAFUSADA ENTRE ELEMENTOS DE GRANITO ESPESSURA DE 30MM, H=1,40M, 0,20M A PARTIR DO CHÃO.
Dv4	DIVISÓRIA EM GRANILITE BRANCO, PARAFUSADA EM ALVENARIA E PARAFUSADA ENTRE ELEMENTOS DE GRANITO ESPESSURA DE 30MM A PARTIR DO CHÃO, H=1,60M.

01	02/2022	GH	T.R.	T.R.	REVISÃO GERAL
00	11/2021	GH	T.R.	T.R.	EMIÇÃO INICIAL
VERSÃO	DATA	DES.	VER.	APR.	DESCRIÇÃO

RESPONSÁVEIS TÉCNICOS

Douglas Nascimento
RESPONSÁVEL PELO PROJETO
Eng. Dário do Nascimento
CREA: 5069979311

CONTRATADA:		sete	
Serviços Técnicos Especializados Eireli - EPP		End: Avenida das Nações Unidas, 12.399 - 31A Brooklin Paulista - São Paulo - SP	
Fone +55 11 5507-5050 E-mail: contato@setee.com.br			

CLIENTE:	PREFEITURA MUNICIPAL DE LOUVEIRA	ESCALA:	1/25	DATA:	02/2022
OBJETO:	REFORMA DA EMEF ODILON LEITE FERRAZ - LOUVEIRA - SP	VERSÃO:	01	FORMATO:	A1
ENDEREÇO:	RUA PASQUALE DINOFRI,82 - LOUVEIRA - SP	DESCRIÇÃO:	ARQ	FOLHA Nº:	13/16

FASE:	PROJETO EXECUTIVO	DESCRIÇÃO:	PLANTAS E CORTES - SANITÁRIO FEMININO E MASCULINO/ SANITÁRIO PCR
-------	-------------------	------------	--