










VISTA LATERAL - ESCALA 1:75

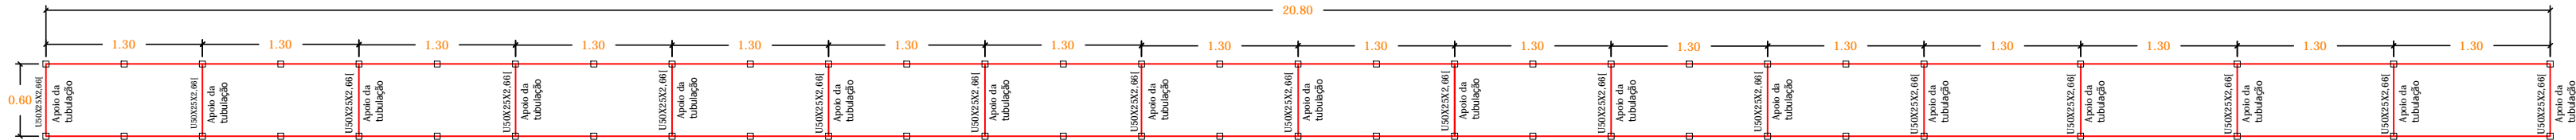

BASE INFERIOR DA TRELIÇA - ESCALA 1:75

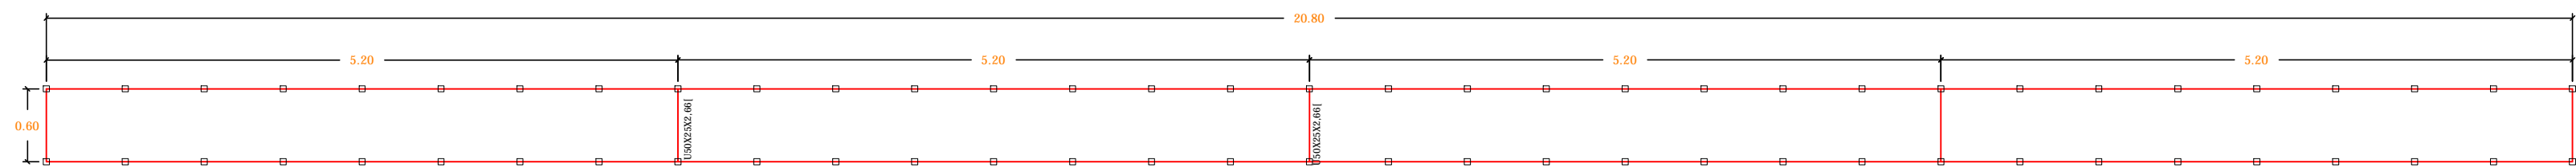

BASE SUPERIOR DA TRELIÇA - ESCALA 1:75

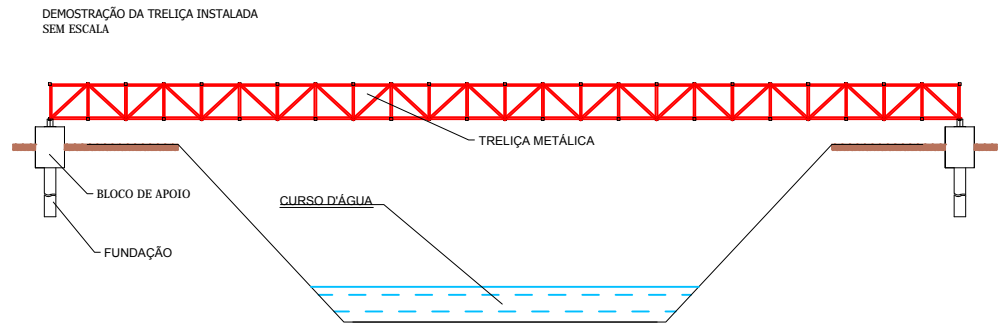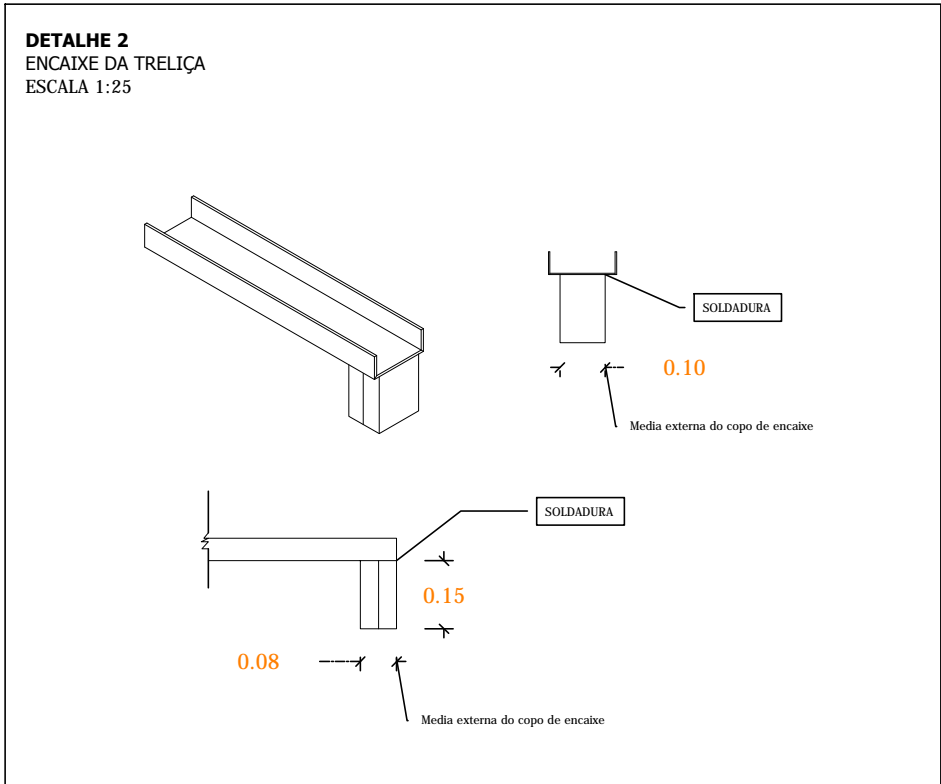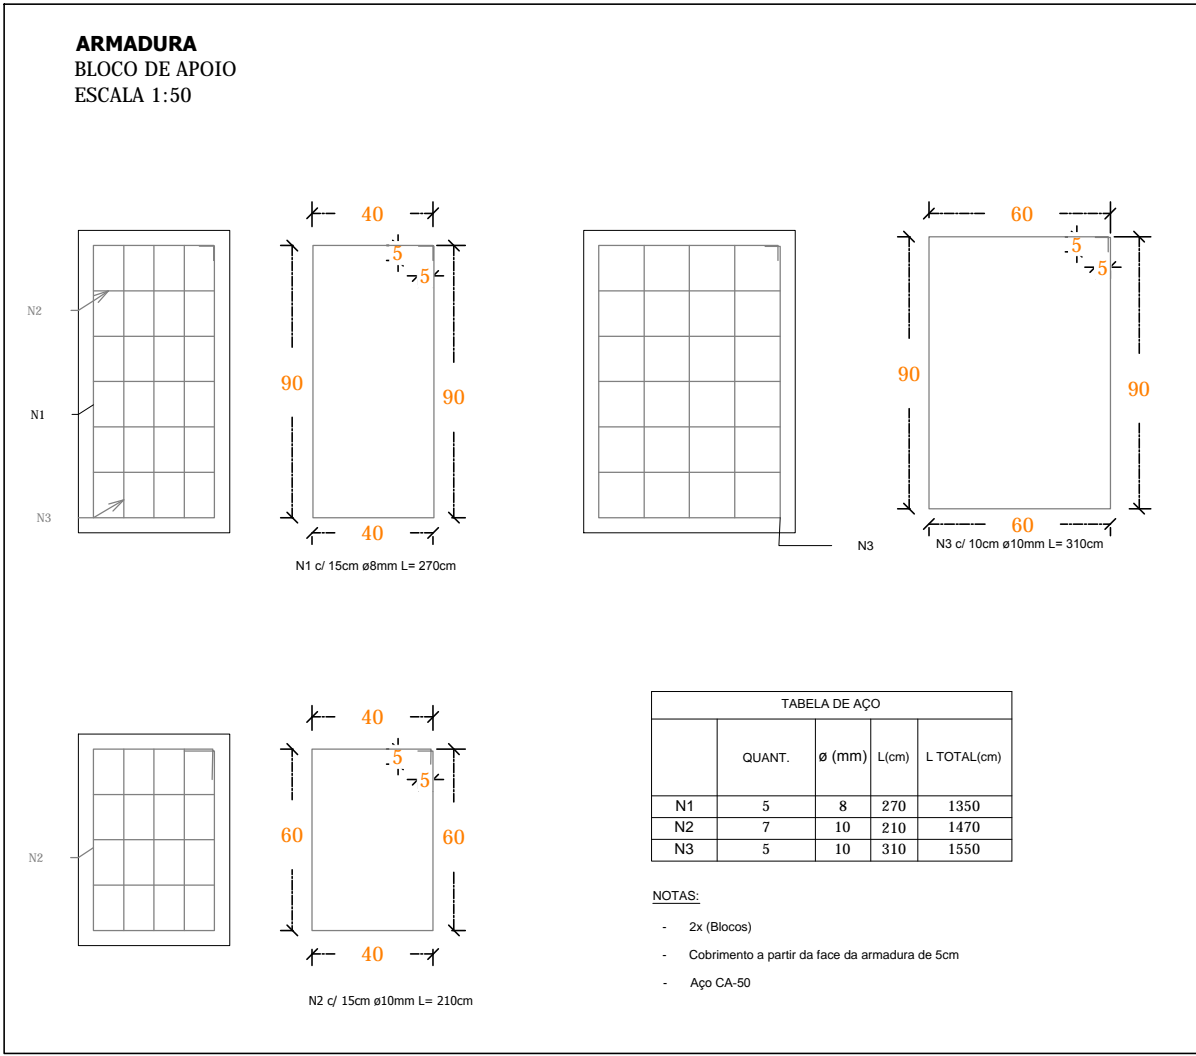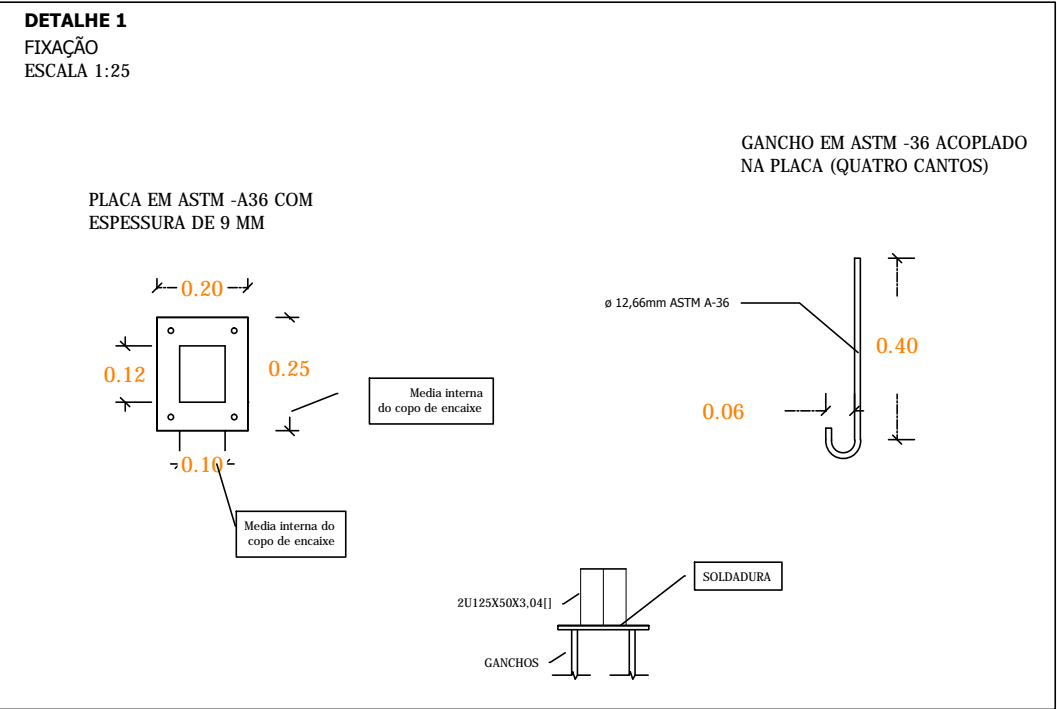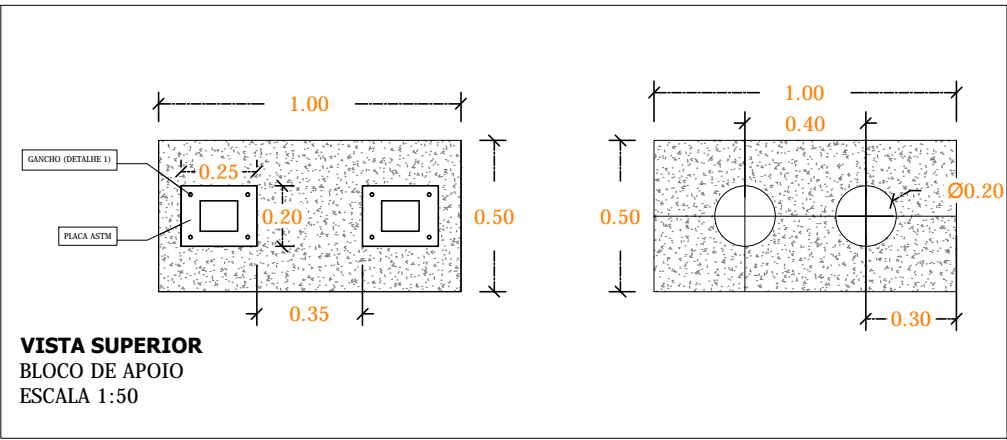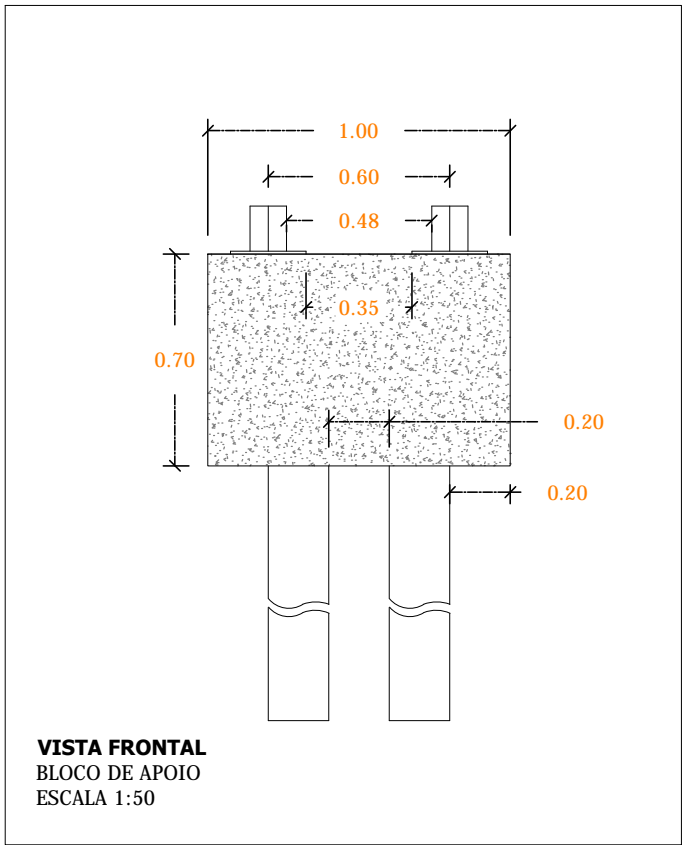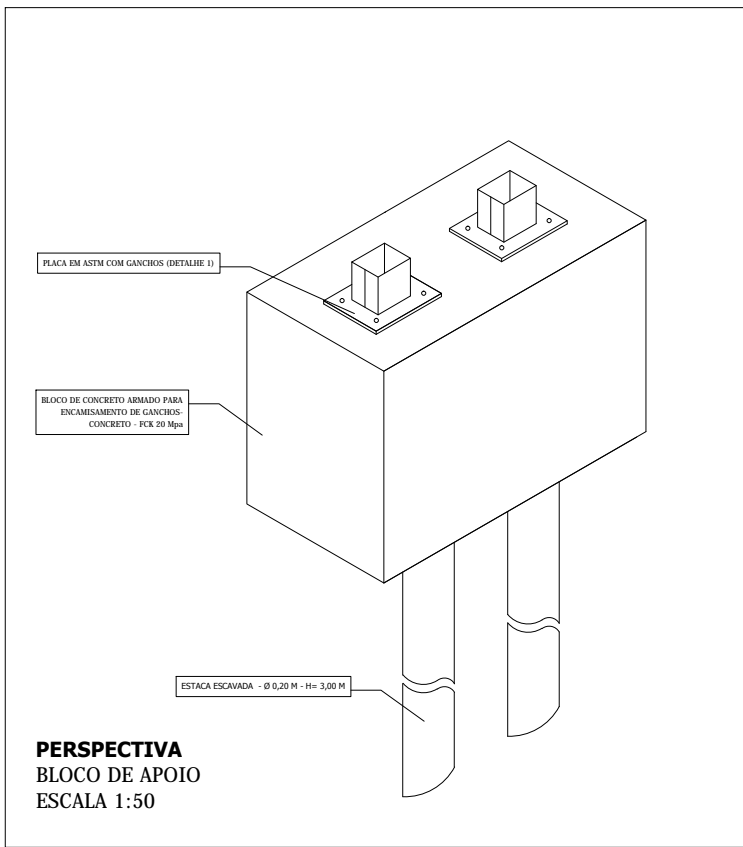

LOCALIZAÇÃO

Prefeitura Municipal de Louveira

REDE COLETORA DE ESGOTO

RUA RAIZ DA SERRA

Secretaria de Água e Esgoto

DIVISÃO DE PLANEJAMENTO E PROJETO

MUNICÍPIO DE LOUVEIRA

Bairro Leitão

DESENHO

Patrícia F.

RV. 02

DATA: abr/2021

ESCALA:

PROJEÇÃO UTM

DATUM WGS 1984