

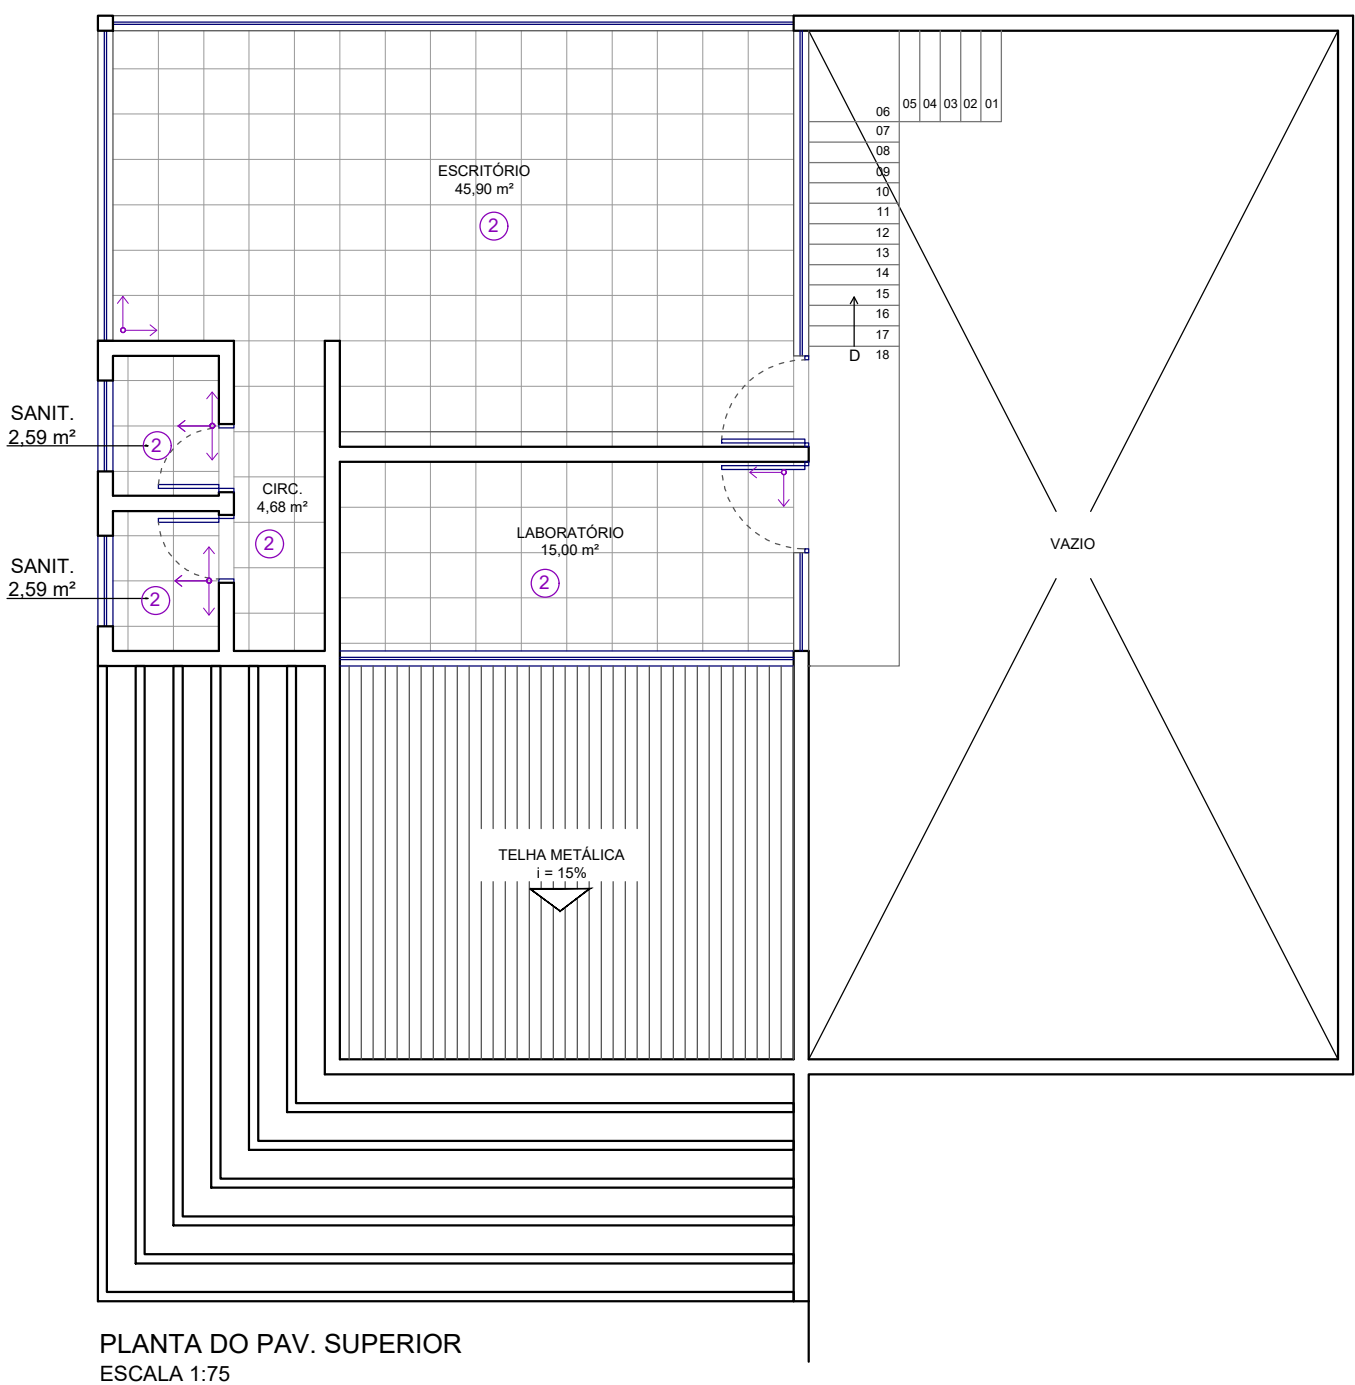


PAGINAÇÃO DE PISO CERÂMICO

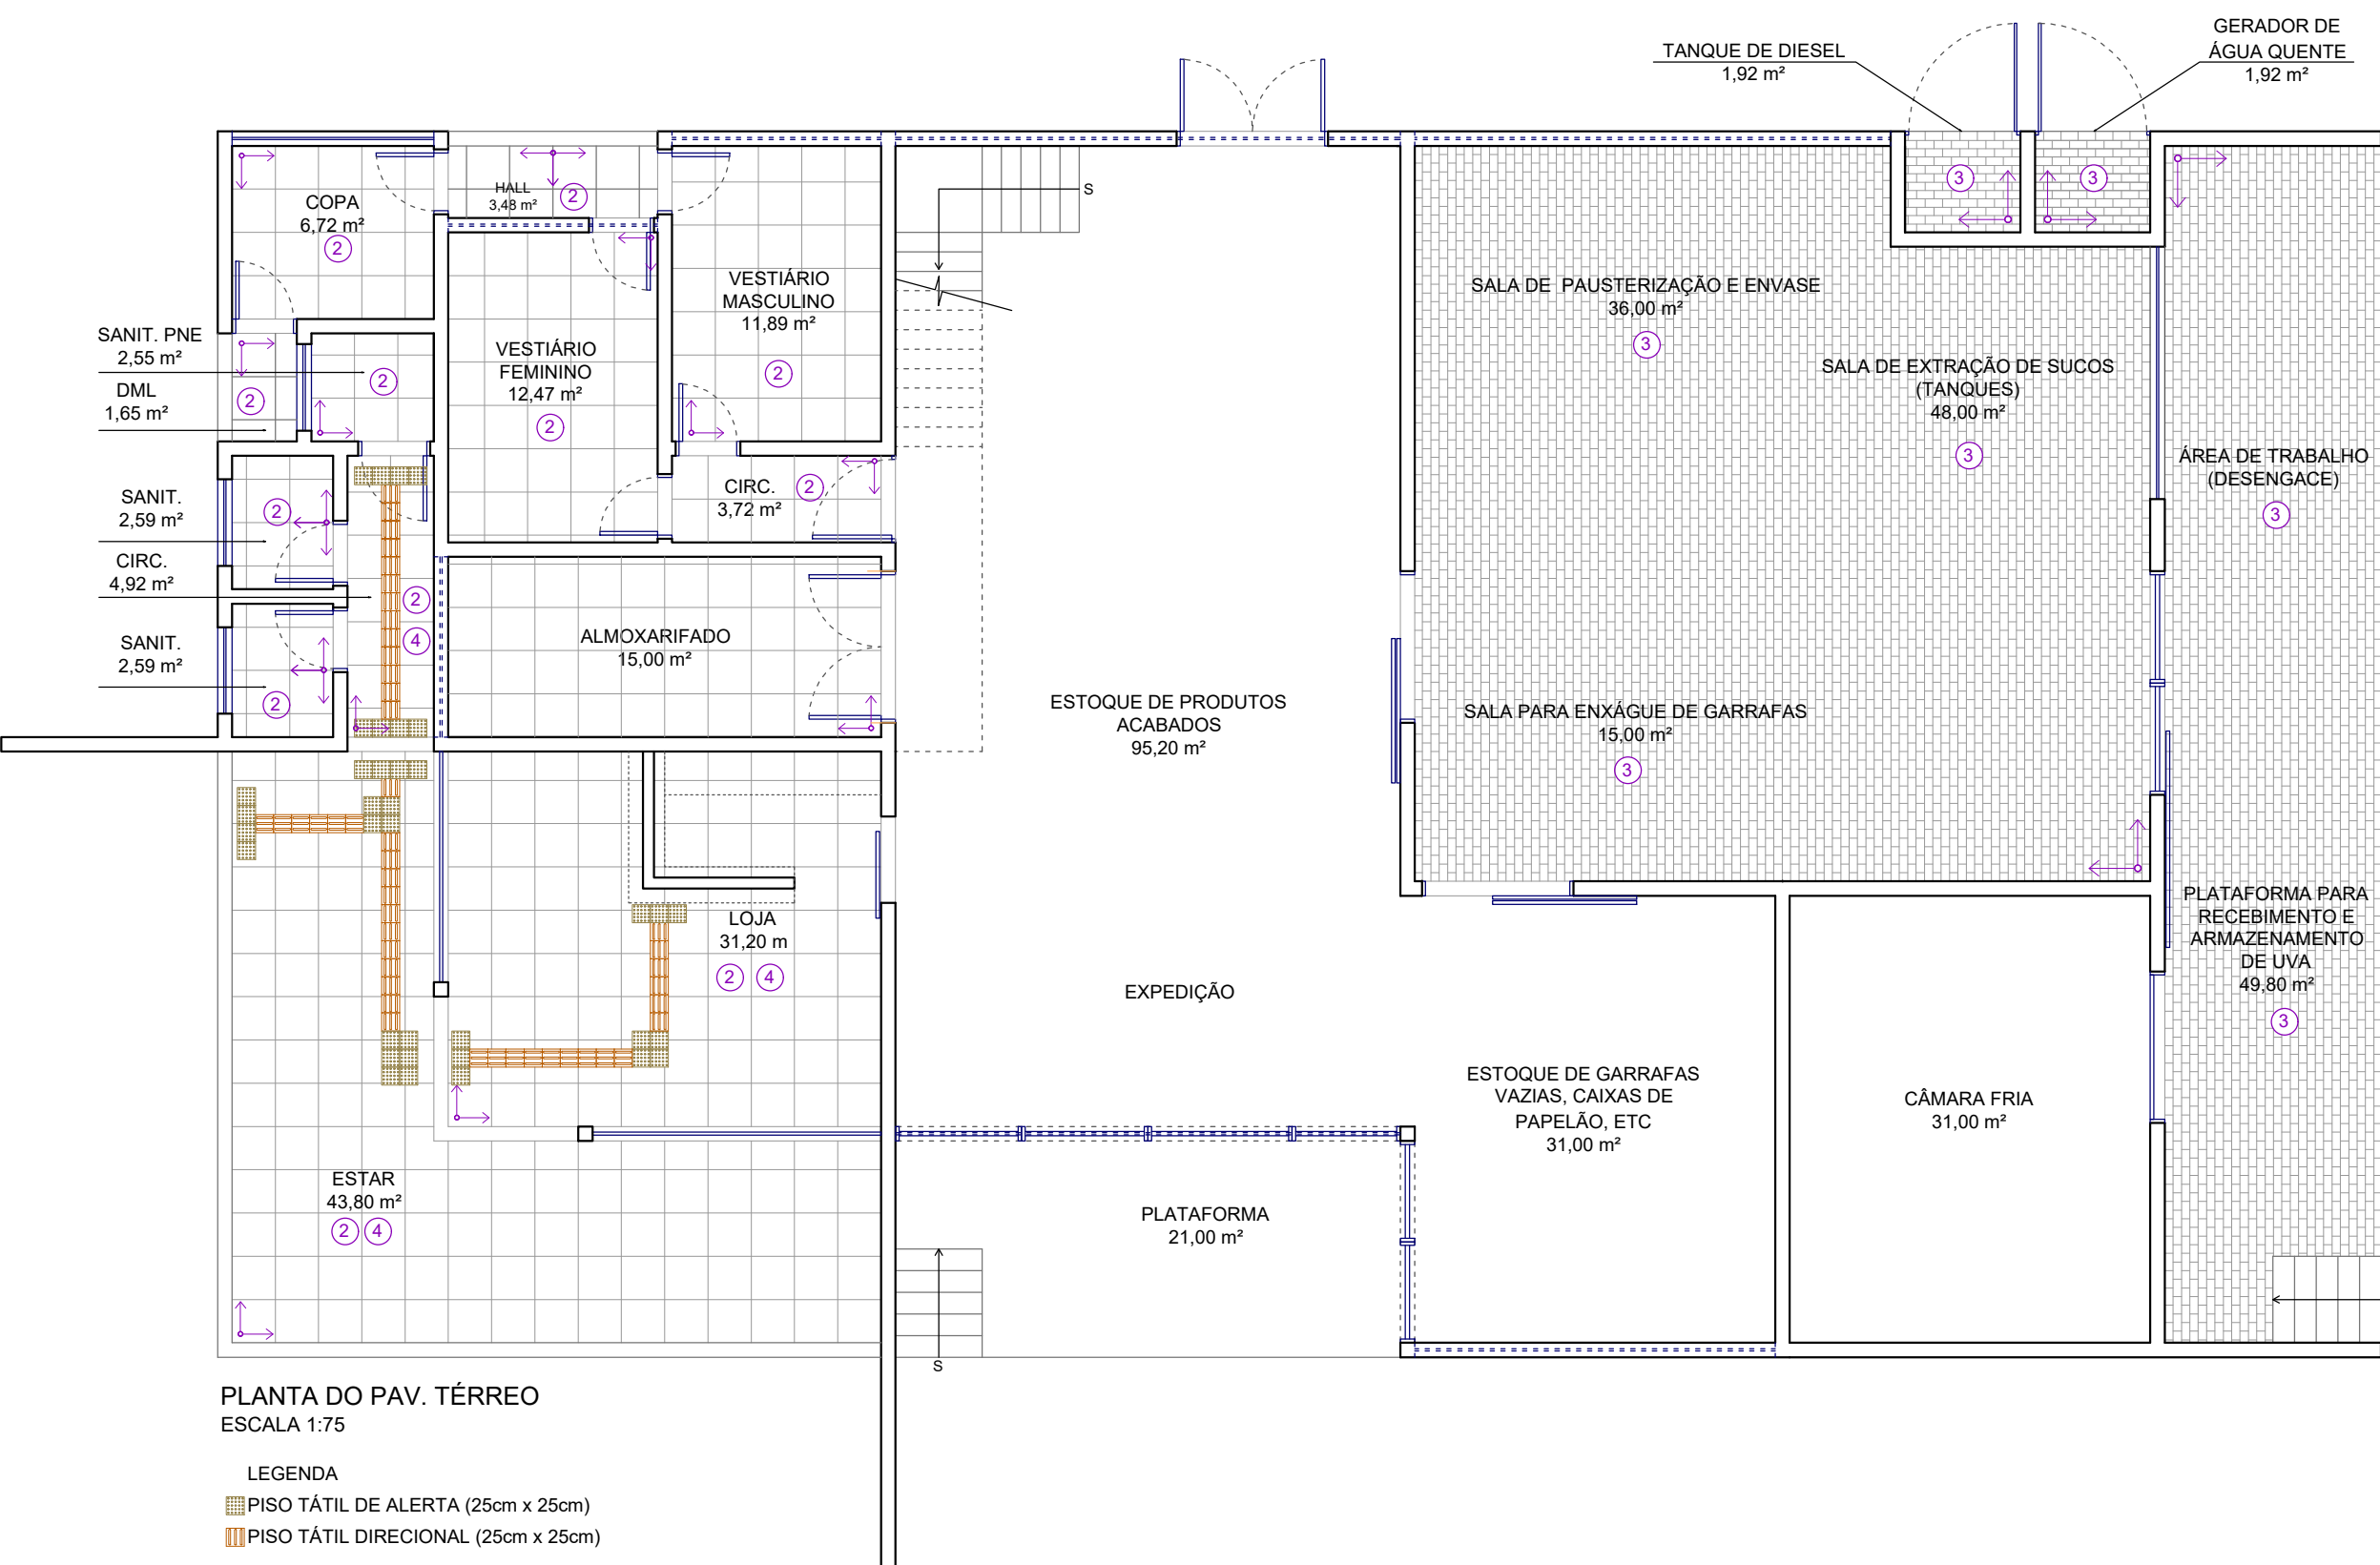

DETALHE DE BARRA IMPERMEÁVEL

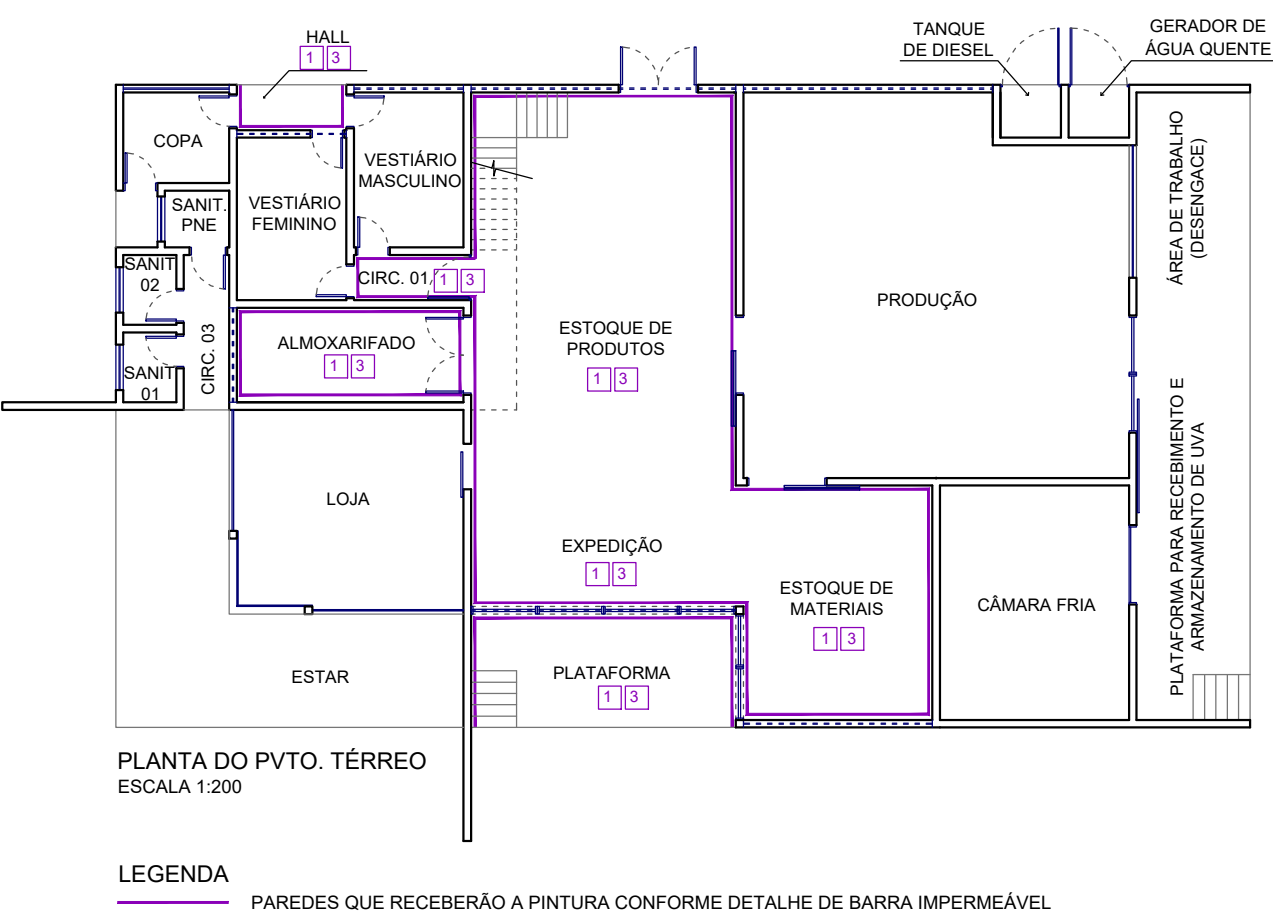

DETALHE DE PINTURA E REVESTIMENTO DA FACHADA

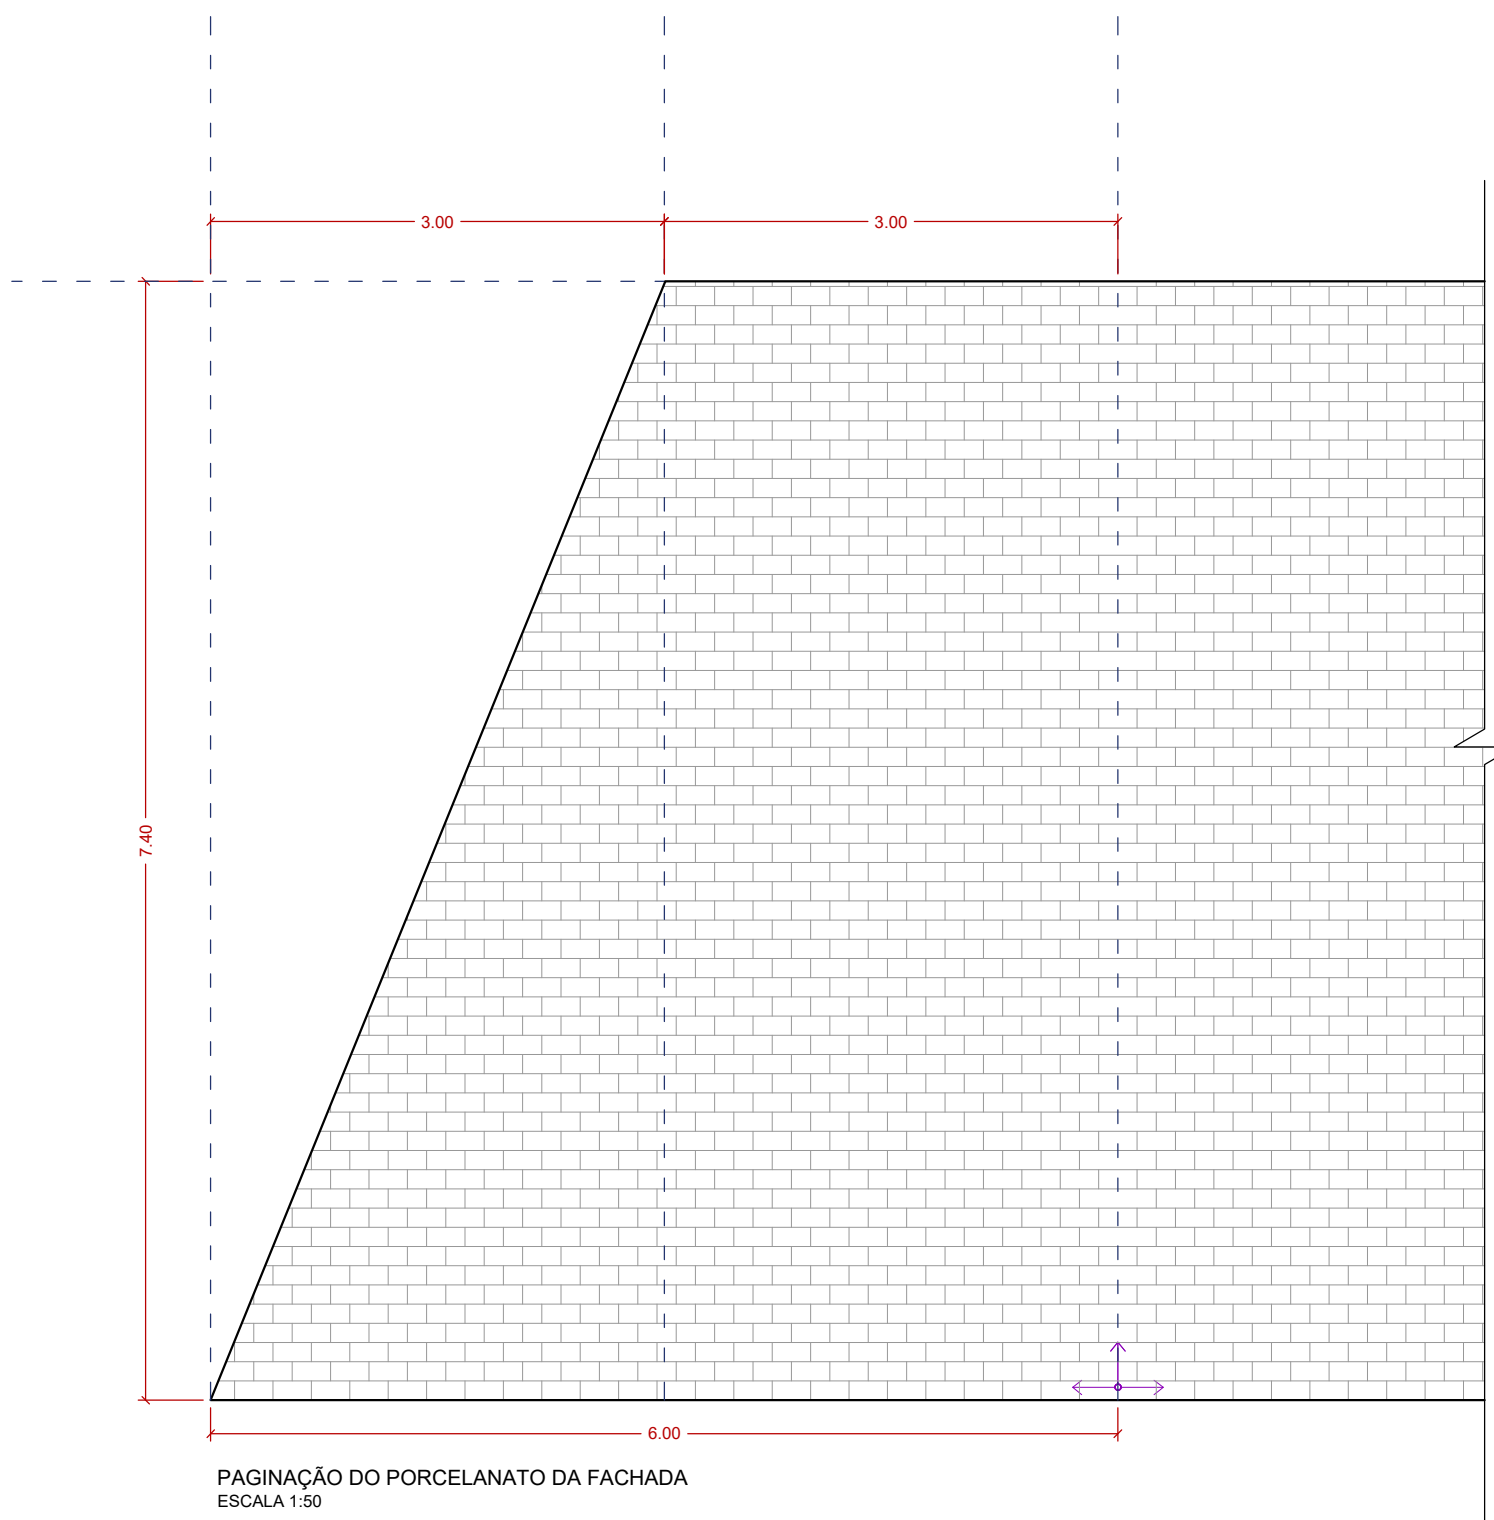
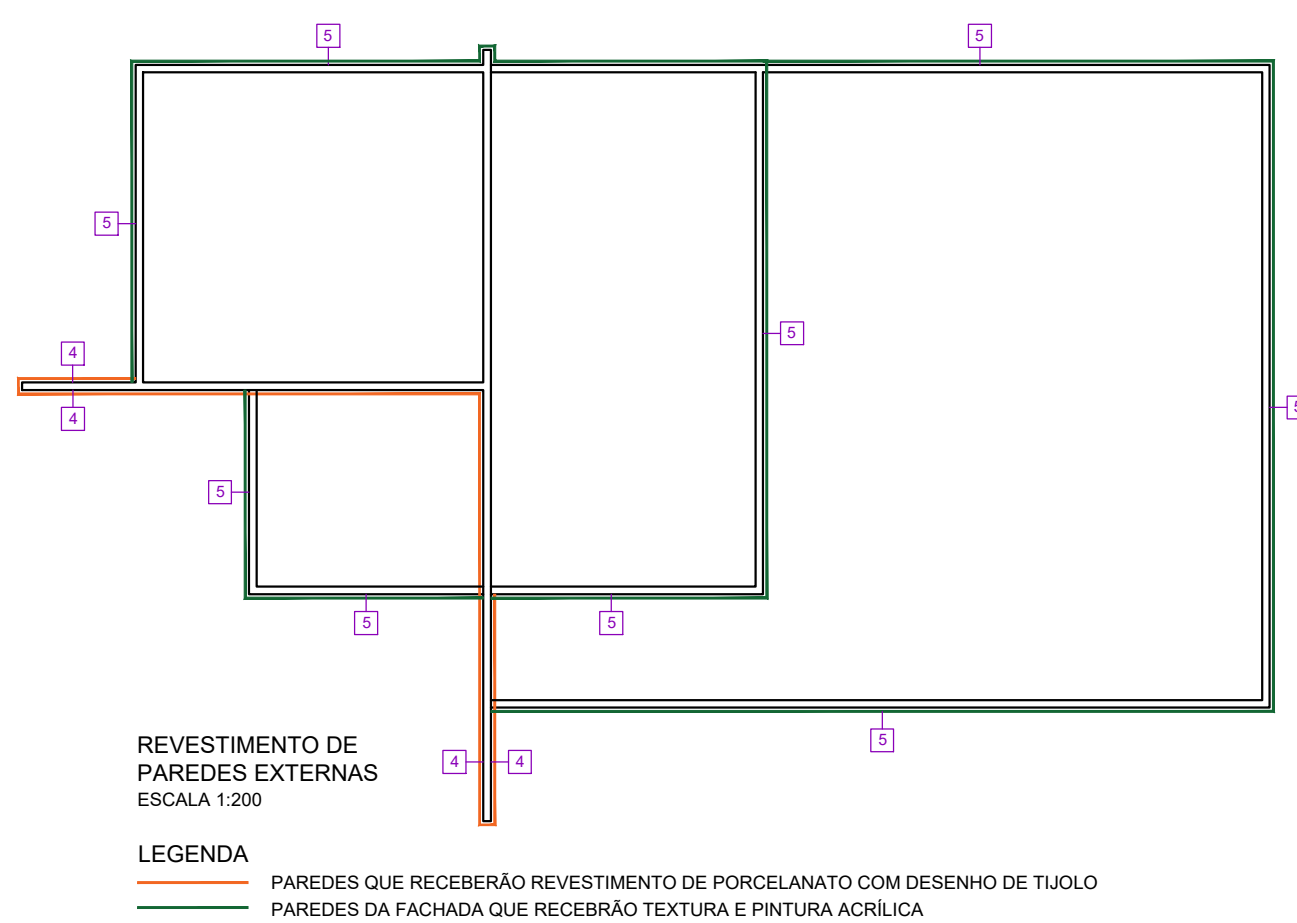


TABELA DE ACABAMENTOS

PISO
1 PISO DE CONCRETO
2 POCELANATO 60 X 80
3 PISO CERÂMICO INDUSTRIAL DE ALTA RESISTÊNCIA

RODAPE
SEM RODAPÉ
RODAPE DE POCELANATO - h=20cm
RODAPE EM CERÂMICO INDUSTRIAL DE ALTA RESISTÊNCIA COM ACABAMENTO ARREDONDADO - h=20cm

PAREDE
1 PINTURA ACRÍLICA
2 POCELANATO 30x60
3 PINTURA ESMALTE
4 PORCELANATO COM DESENHO DE TUIOLO
5 PAREDE TEXTURIZADA COM PINTURA ACRÍLICA

SOLEIRA
51 SOLEIRA EM GRANITO 80cm x 20cm
52 SOLEIRA EM GRANITO 90cm x 20cm
53 SOLEIRA EM GRANITO 120cm x 20cm
54 SOLEIRA EM GRANITO 150cm x 20cm
55 SOLEIRA EM GRANITO 180cm x 20cm
56 SOLEIRA EM GRANITO 200cm x 20cm
57 SOLEIRA EM GRANITO 280cm x 20cm
58 SOLEIRA EM GRANITO 290cm x 20cm
59 SOLEIRA EM GRANITO 300cm x 20cm
60 SOLEIRA EM GRANITO 350cm x 20cm
61 SOLEIRA EM GRANITO 700cm x 20cm
62 SOLEIRA EM GRANITO 1160cm x 20cm

DIREITOS AUTORAIS RESERVADOS, SENDO PROIBIDA A REPRODUÇÃO OU UTILIZAÇÃO SEM PRÉVIA AUTORIZAÇÃO		
02	10/2021	REVISÃO FINAL
01	12/2017	REVISÃO
00	10/2016	EMIÇÃO INICIAL
REV	DATA	DESCRIÇÃO
RESP. TÉCNICO		CREA/CAU
ART/RTT		
PREFEITURA MUNICIPAL DE LOUVEIRA SECRETARIA DE DESENVOLVIMENTO URBANO		ESCALA INDICADA
ENG.º EDSON RICARDO M. PISSULIN SECRETÁRIO DE DESENVOLVIMENTO URBANO		DESENHO PROJETO DATA 10/2021
LOCAL FÁBRICA DE SUCOS NA ESTRADA DAS MARITACAS ESTRADA DAS MARITACAS, Nº 500, LT 3, QD C, GIL DR. CHÁCARAS - LOUVEIRA/SP		PL (74)-FS_ARQ 009_R2_A1
TÍTULO ARQUITETURA - PAGINAÇÃO E ACABAMENTO DA FACHADA		