


LOCALIZAÇÃO	TÉRREO
ESQUADRIAS	<p>(P1) 0,80m x 2,10m</p> <p>(P2) 1,20m x 0,60m x 2,30m (NO TÉRREO)</p> <p>(P3) 1,20m x 0,60m x 2,10m (NO PAVIMENTO SUPERIOR)</p>
ACABAMENTOS	<p>(S1) SOLEIRA DE GRANITO 80cm x 20cm</p> <p>(S2) PISO EM PORCELANATO 60cm x 60cm</p> <p>(R1) RODAPÉ DE PORCELANATO - h=20cm</p> <p>(P1) PAREDE REVESTIDA EM PORCELANATO 30cm x 60cm</p> <p>(1) PAREDE COM PINTURA ACRÍLICA</p>

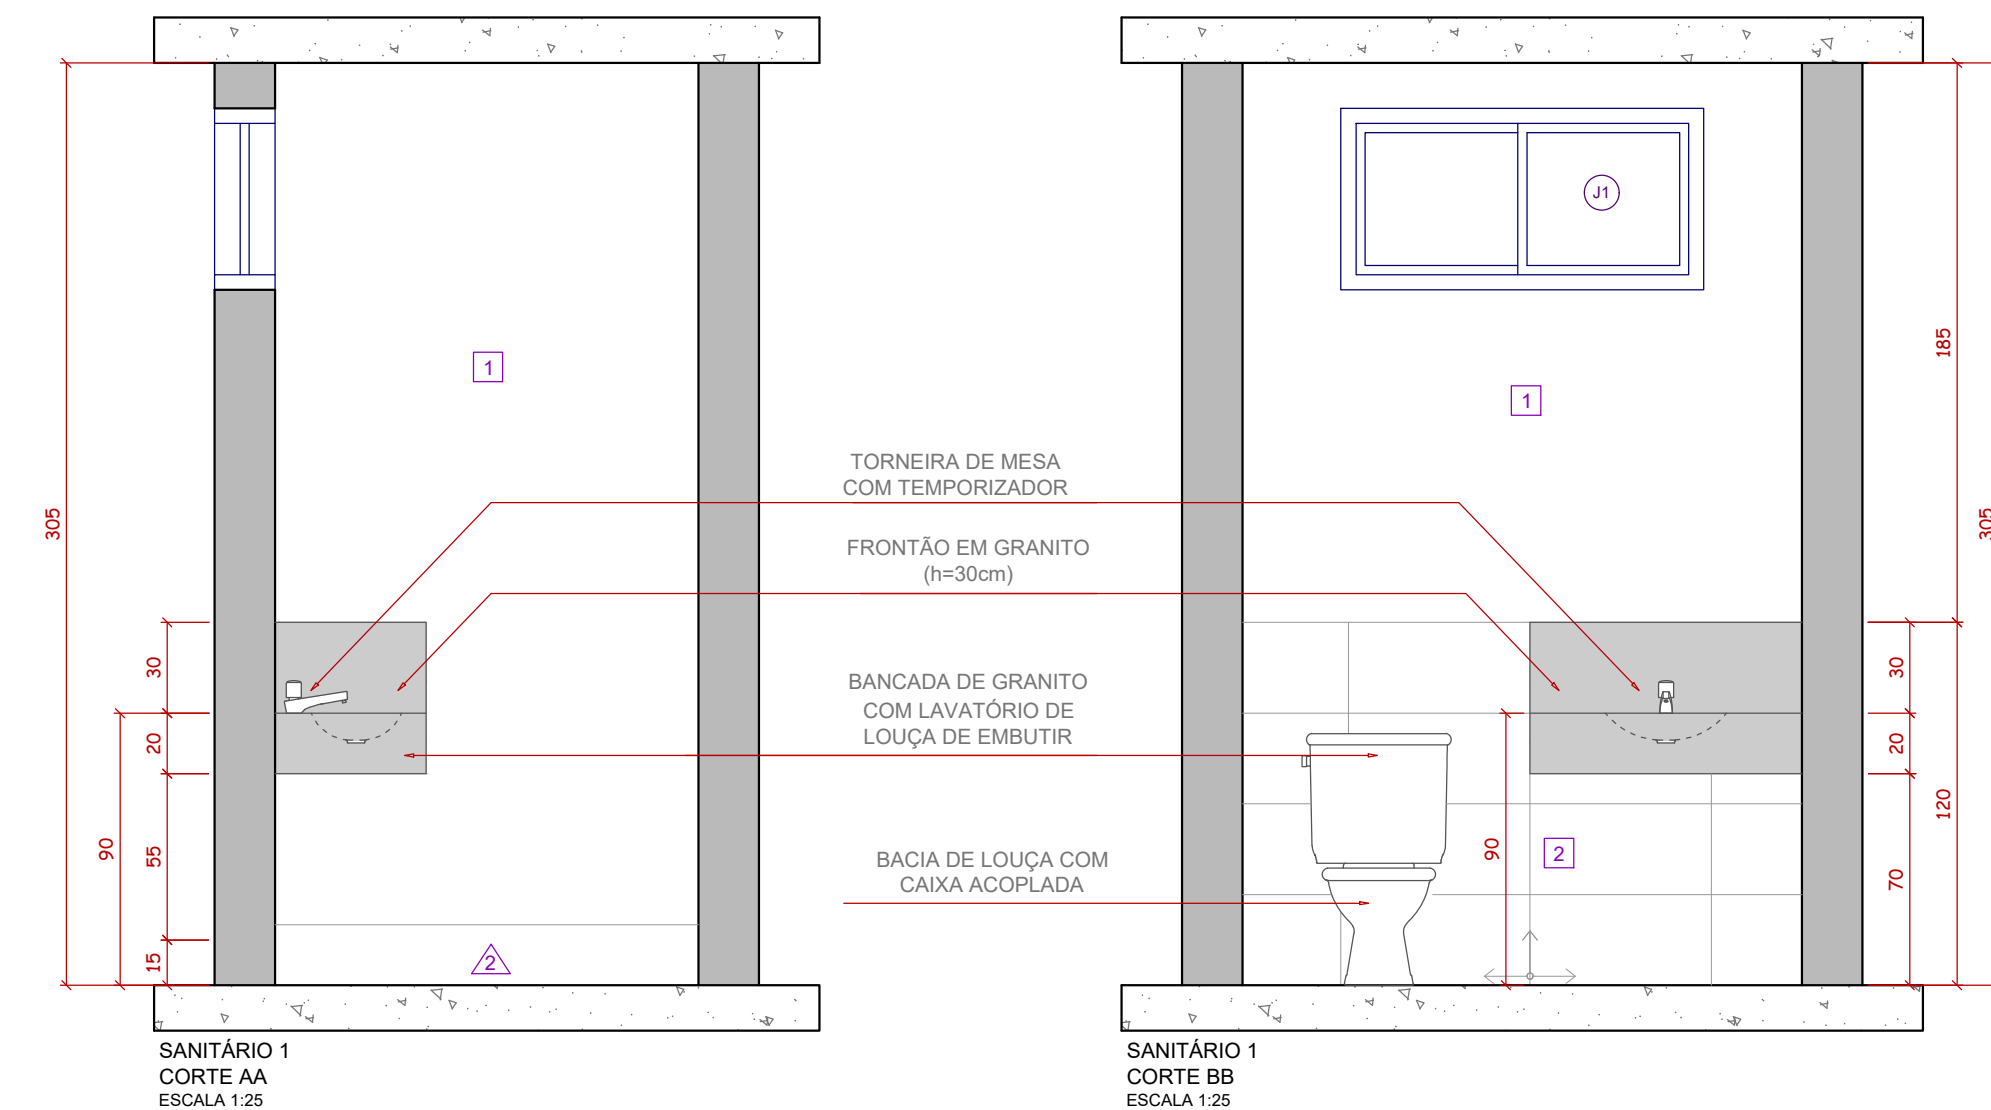

LOCALIZAÇÃO	TÉRREO
ESQUADRIAS	<p>(P1) 0,80m x 2,10m</p> <p>(P2) 1,20m x 0,60m x 2,30m (NO TÉRREO)</p> <p>(P3) 1,20m x 0,60m x 2,10m (NO PAVIMENTO SUPERIOR)</p>
ACABAMENTOS	<p>(S1) SOLEIRA DE GRANITO 80cm x 20cm</p> <p>(S2) PISO EM PORCELANATO 60cm x 60cm</p> <p>(R1) RODAPÉ DE PORCELANATO - h=20cm</p> <p>(P1) PAREDE REVESTIDA EM PORCELANATO 30cm x 60cm</p> <p>(1) PAREDE COM PINTURA ACRÍLICA</p>

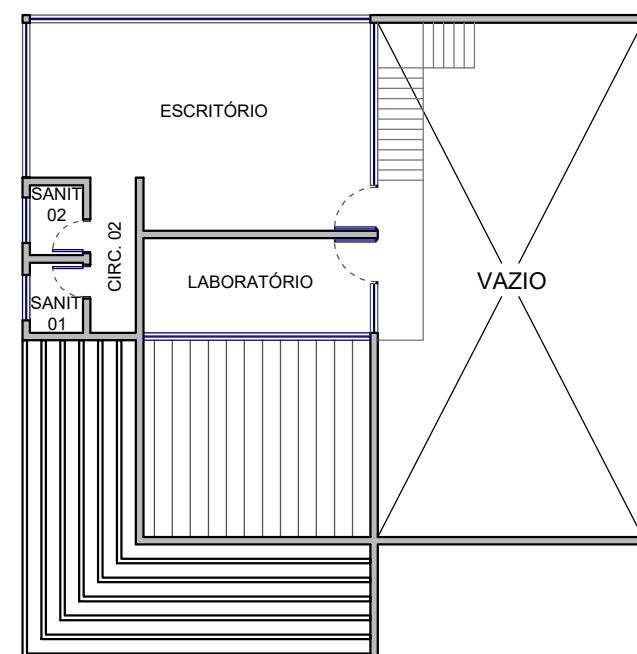
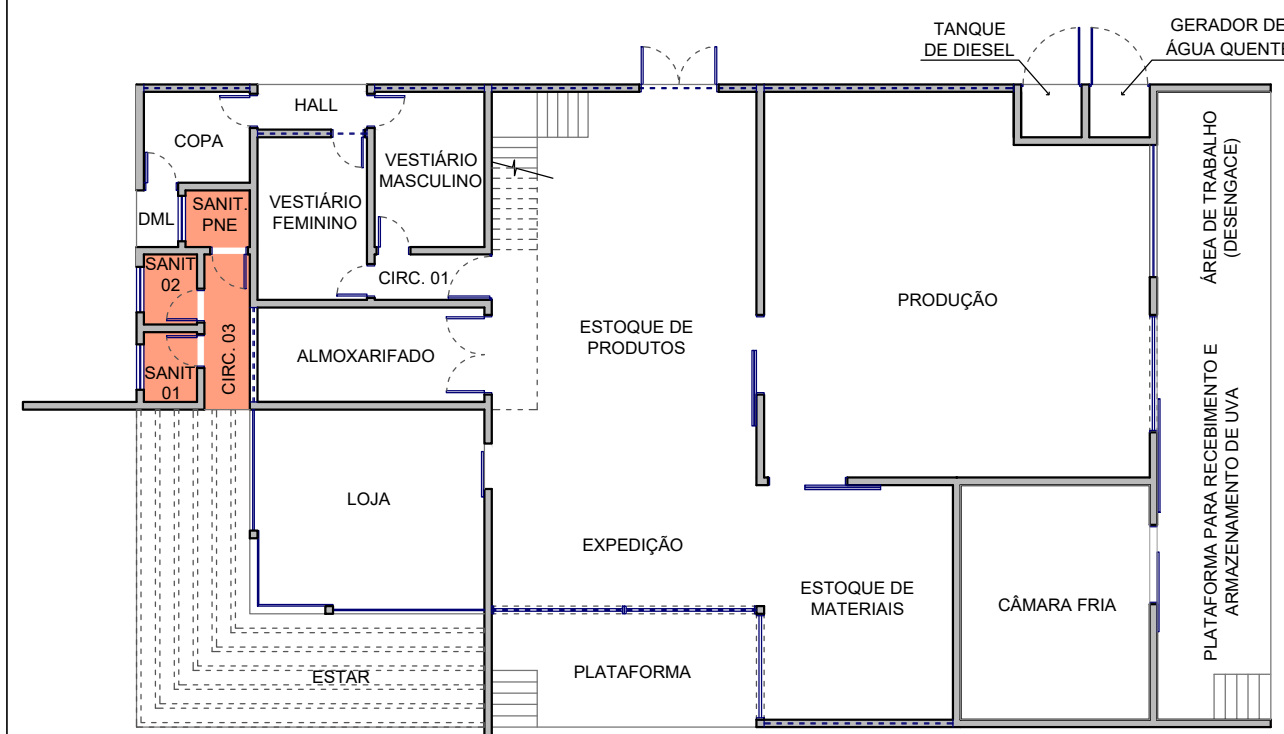
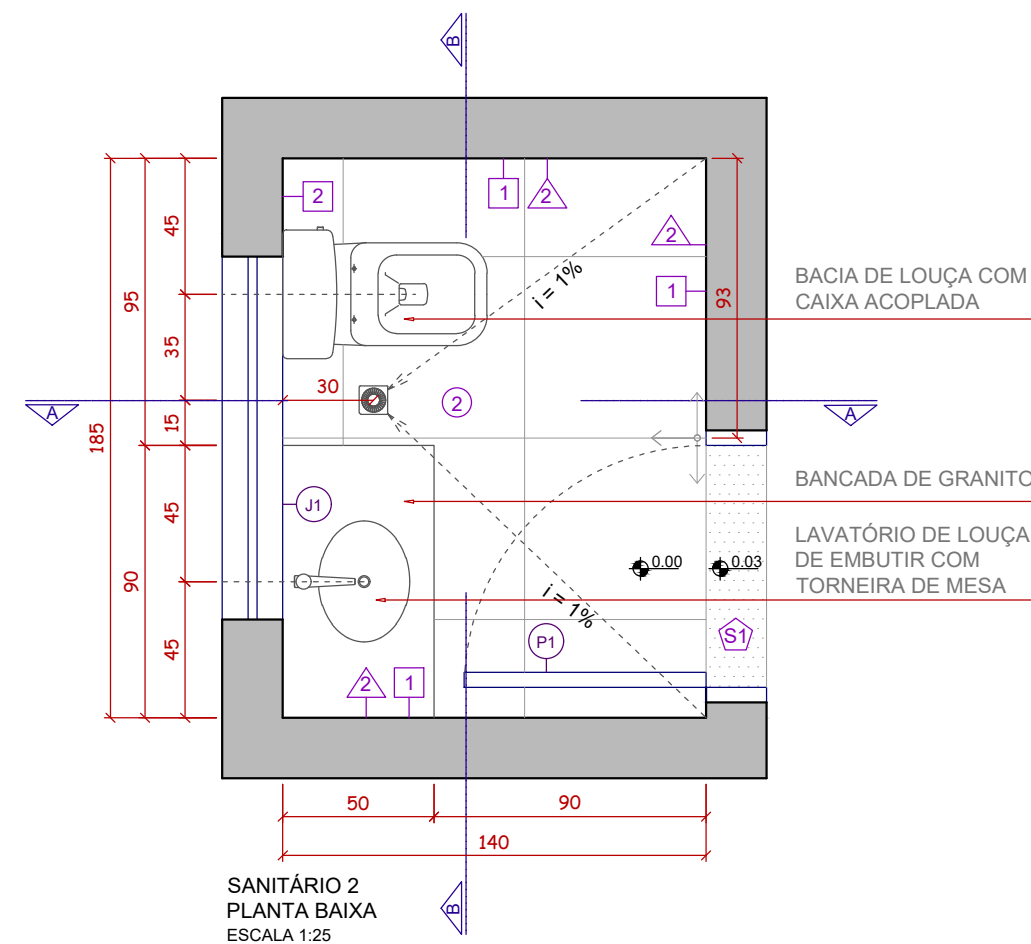
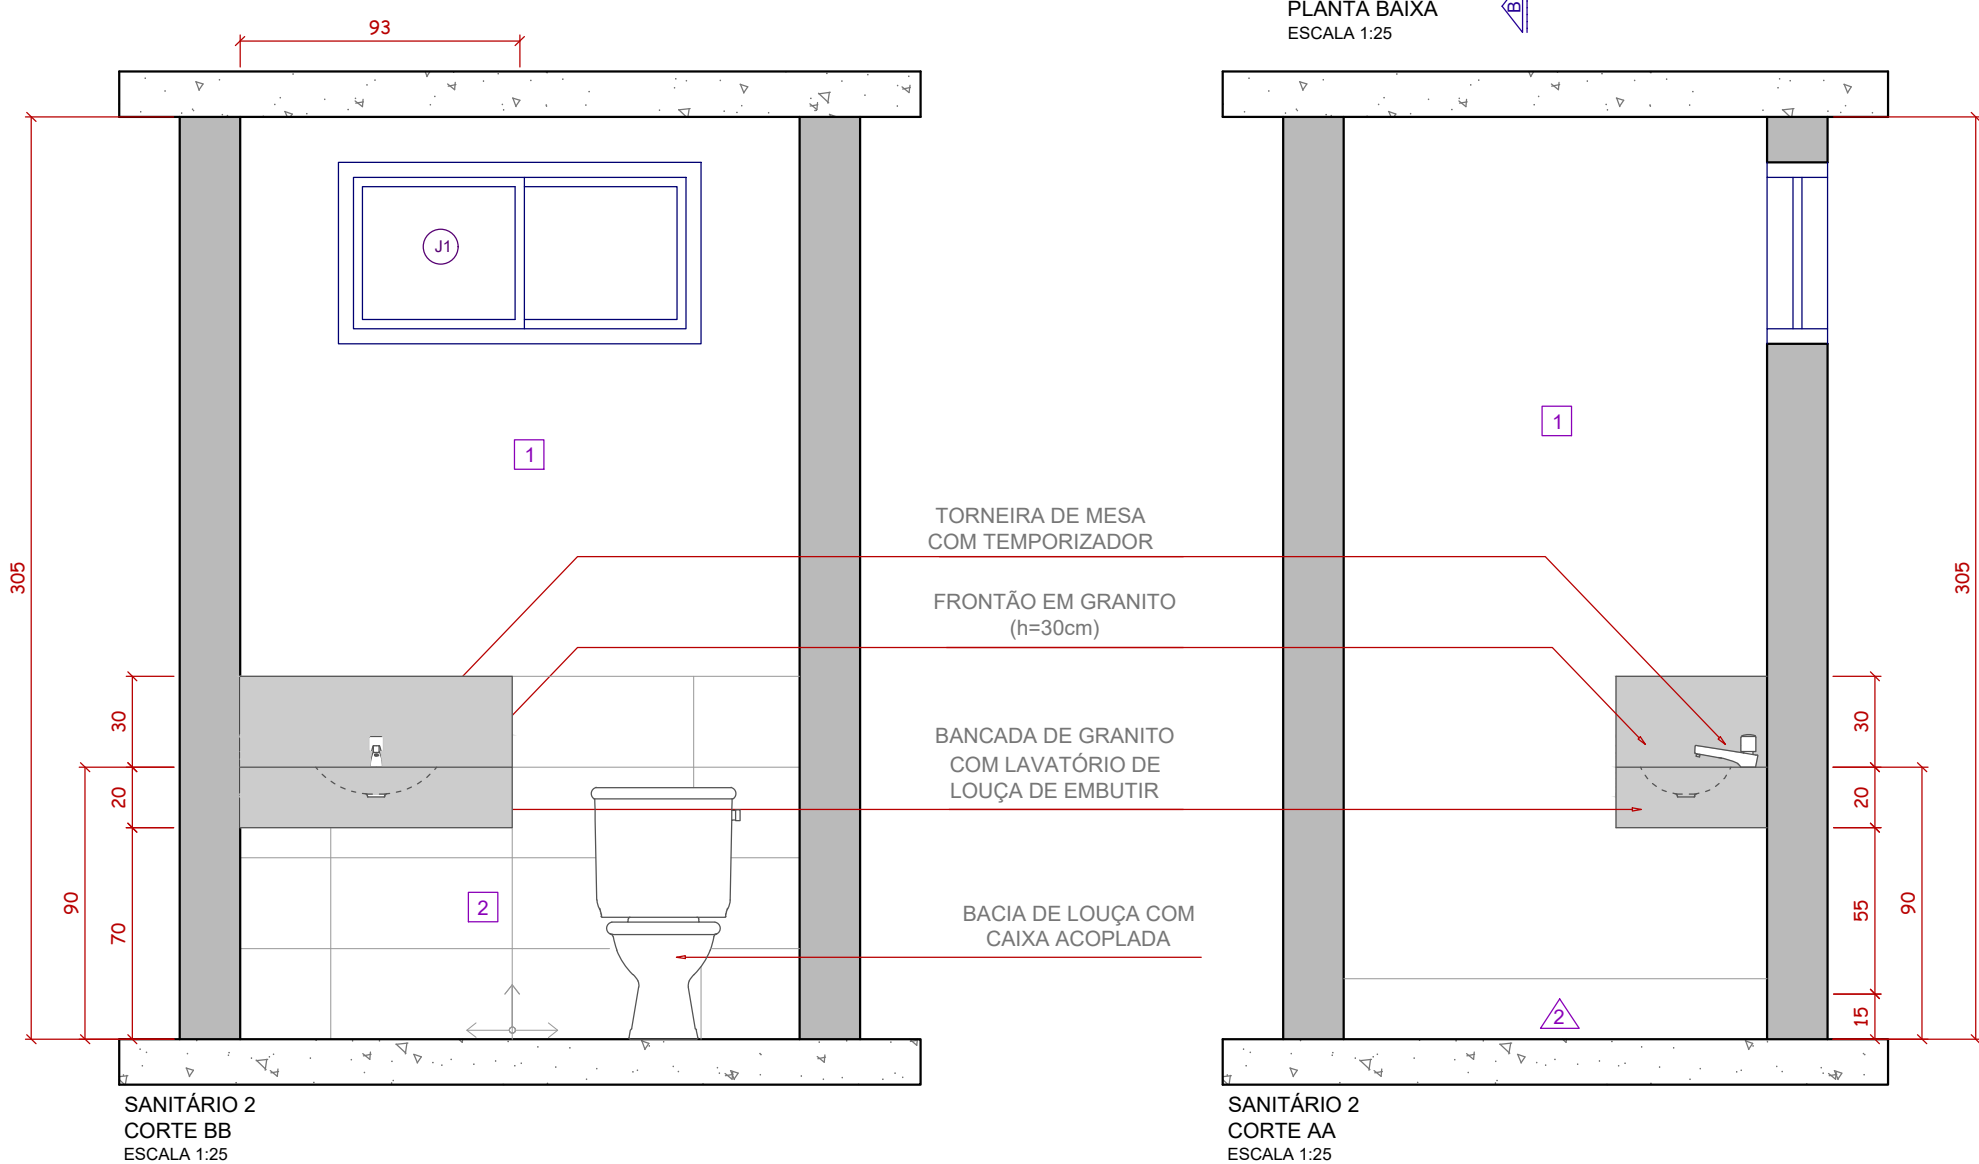


TABELA DE ACABAMENTOS

PISO
(1) PISO DE CONCRETO
(2) POCELANATO 60 x 60
(3) PISO CERÂMICO INDUSTRIAL DE ALTA RESISTÊNCIA


RODAPÉ
(1) SEM RODAPÉ
(2) RODAPÉ DE POCELANATO - h=20cm
(3) RODAPÉ EM CERÂMICO INDUSTRIAL DE ALTA RESISTÊNCIA COM ACABAMENTO ARREDONDADO - h=20cm

PAREDE
(1) PINTURA ACRÍLICA
(2) POCELANATO 30x60
(3) PINTURA ESMALTE
(4) PORCELANATO COM DESENHO DE TUILO
(5) PAREDE TEXTURIZADA COM PINTURA ACRÍLICA

SOLEIRA
(S1) SOLEIRA EM GRANITO 80cm x 20cm
(S2) SOLEIRA EM GRANITO 90cm x 20cm
(S3) SOLEIRA EM GRANITO 120cm x 20cm
(S4) SOLEIRA EM GRANITO 150cm x 20cm
(S5) SOLEIRA EM GRANITO 160cm x 20cm
(S6) SOLEIRA EM GRANITO 200cm x 20cm
(S7) SOLEIRA EM GRANITO 280cm x 20cm
(S8) SOLEIRA EM GRANITO 290cm x 20cm
(S9) SOLEIRA EM GRANITO 300cm x 20cm
(S10) SOLEIRA EM GRANITO 350cm x 20cm
(S11) SOLEIRA EM GRANITO 700cm x 20cm
(S12) SOLEIRA EM GRANITO 1160cm x 20cm


TABELA DE ESQUADRIAS

PORTAS					
COD.	TAMANHO (m)	QUANT. (un.)	TIPO	MATERIAL	DESCRIÇÃO
P 1	0,80 x 2,10	10	GIRAR	ALUMÍNIO	1 FOLHA
P 2	0,90 x 2,10	01	GIRAR	ALUMÍNIO	1 FOLHA
P 3	2,00 x 2,10	02	CORRER	ALUMÍNIO E VIDRO	1 FOLHA - COM TELA MOSQUITEIRA
P 4	2,00 x 2,10	02	GIRAR	ALUMÍNIO	2 FOLHAS
P 5	1,20 x 2,10	01	CORRER	ALUMÍNIO	1 FOLHA
P 6	3,00 x 3,00	01	ENROLAR	ALUMÍNIO	2 FOLHAS - COM TELA MOSQUITEIRA
P 7	7,00 x 3,00	01	ENROLAR	ALUMÍNIO	4 FOLHAS
P 8	2,80 x 3,00	01	ENROLAR	ALUMÍNIO	2 FOLHAS
P 9	2,00 x 2,10	01	CORRER	INOX - CÂMARA FRIA	1 FOLHA
P 10	1,20 x 2,70	03	GIRAR	ALUMÍNIO E VIDRO	1 FOLHA
P 11	2,00 x 2,50	02	CORRER	ALUMÍNIO E VIDRO	1 FOLHA
PORTÕES					
PT 1	1,60 x 3,60	02	GIRAR	PORTÃO DE ALUMÍNIO	1 FOLHA
JANELAS					
COD.	TAMANHO (m)	QUANT. (un.)	TIPO	MATERIAL	DESCRIÇÃO
J 1	1,20 x 0,60 x 2,30	03	BASCULANTE	ALUMÍNIO E VIDRO	
J 2	1,20 x 0,60 x 2,10	02	BASCULANTE	ALUMÍNIO E VIDRO	
J 3	2,30 x 0,60 x 2,30	02	BASCULANTE	ALUMÍNIO E VIDRO	
J 4	2,80 x 0,60 x 2,30	01	BASCULANTE	ALUMÍNIO E VIDRO	
J 5	2,50 x 0,60 x 2,30	01	BASCULANTE	ALUMÍNIO E VIDRO	
J 6	6,00 x 0,60 x 2,10	01	BASCULANTE	ALUMÍNIO E VIDRO	
J 7	7,00 x 1,20 x 4,70	02	BASCULANTE	ALUMÍNIO E VIDRO	
J 8	5,00 x 1,40 x 2,20	01	BASCULANTE	ALUMÍNIO E VIDRO	
J 9	6,60 x 1,40 x 2,20	01	BASCULANTE	ALUMÍNIO E VIDRO	
J 10	4,10 x 1,60 x 1,10	01	FIXA E MAXIMOAR	ALUMÍNIO E VIDRO	COM TELA MOSQUITEIRA
J 11	9,00 x 1,60 x 1,10	01	FIXA E MAXIMOAR	ALUMÍNIO E VIDRO	
J 12	5,50 x 1,60 x 1,10	01	FIXA E MAXIMOAR	ALUMÍNIO E VIDRO	
J 13	1,30 x 1,60 x 1,10	01	FIXA E MAXIMOAR	ALUMÍNIO E VIDRO	
J 14	3,20 x 2,50 x 0,00	01	FIXA E CORRER	ALUMÍNIO E VIDRO	
J 15	4,00 x 2,50 x 0,00	01	FIXA E CORRER	ALUMÍNIO E VIDRO	
VIDROS					
V 1	3,50 x 2,00	01	FIXA	VIDRO	1 FOLHA

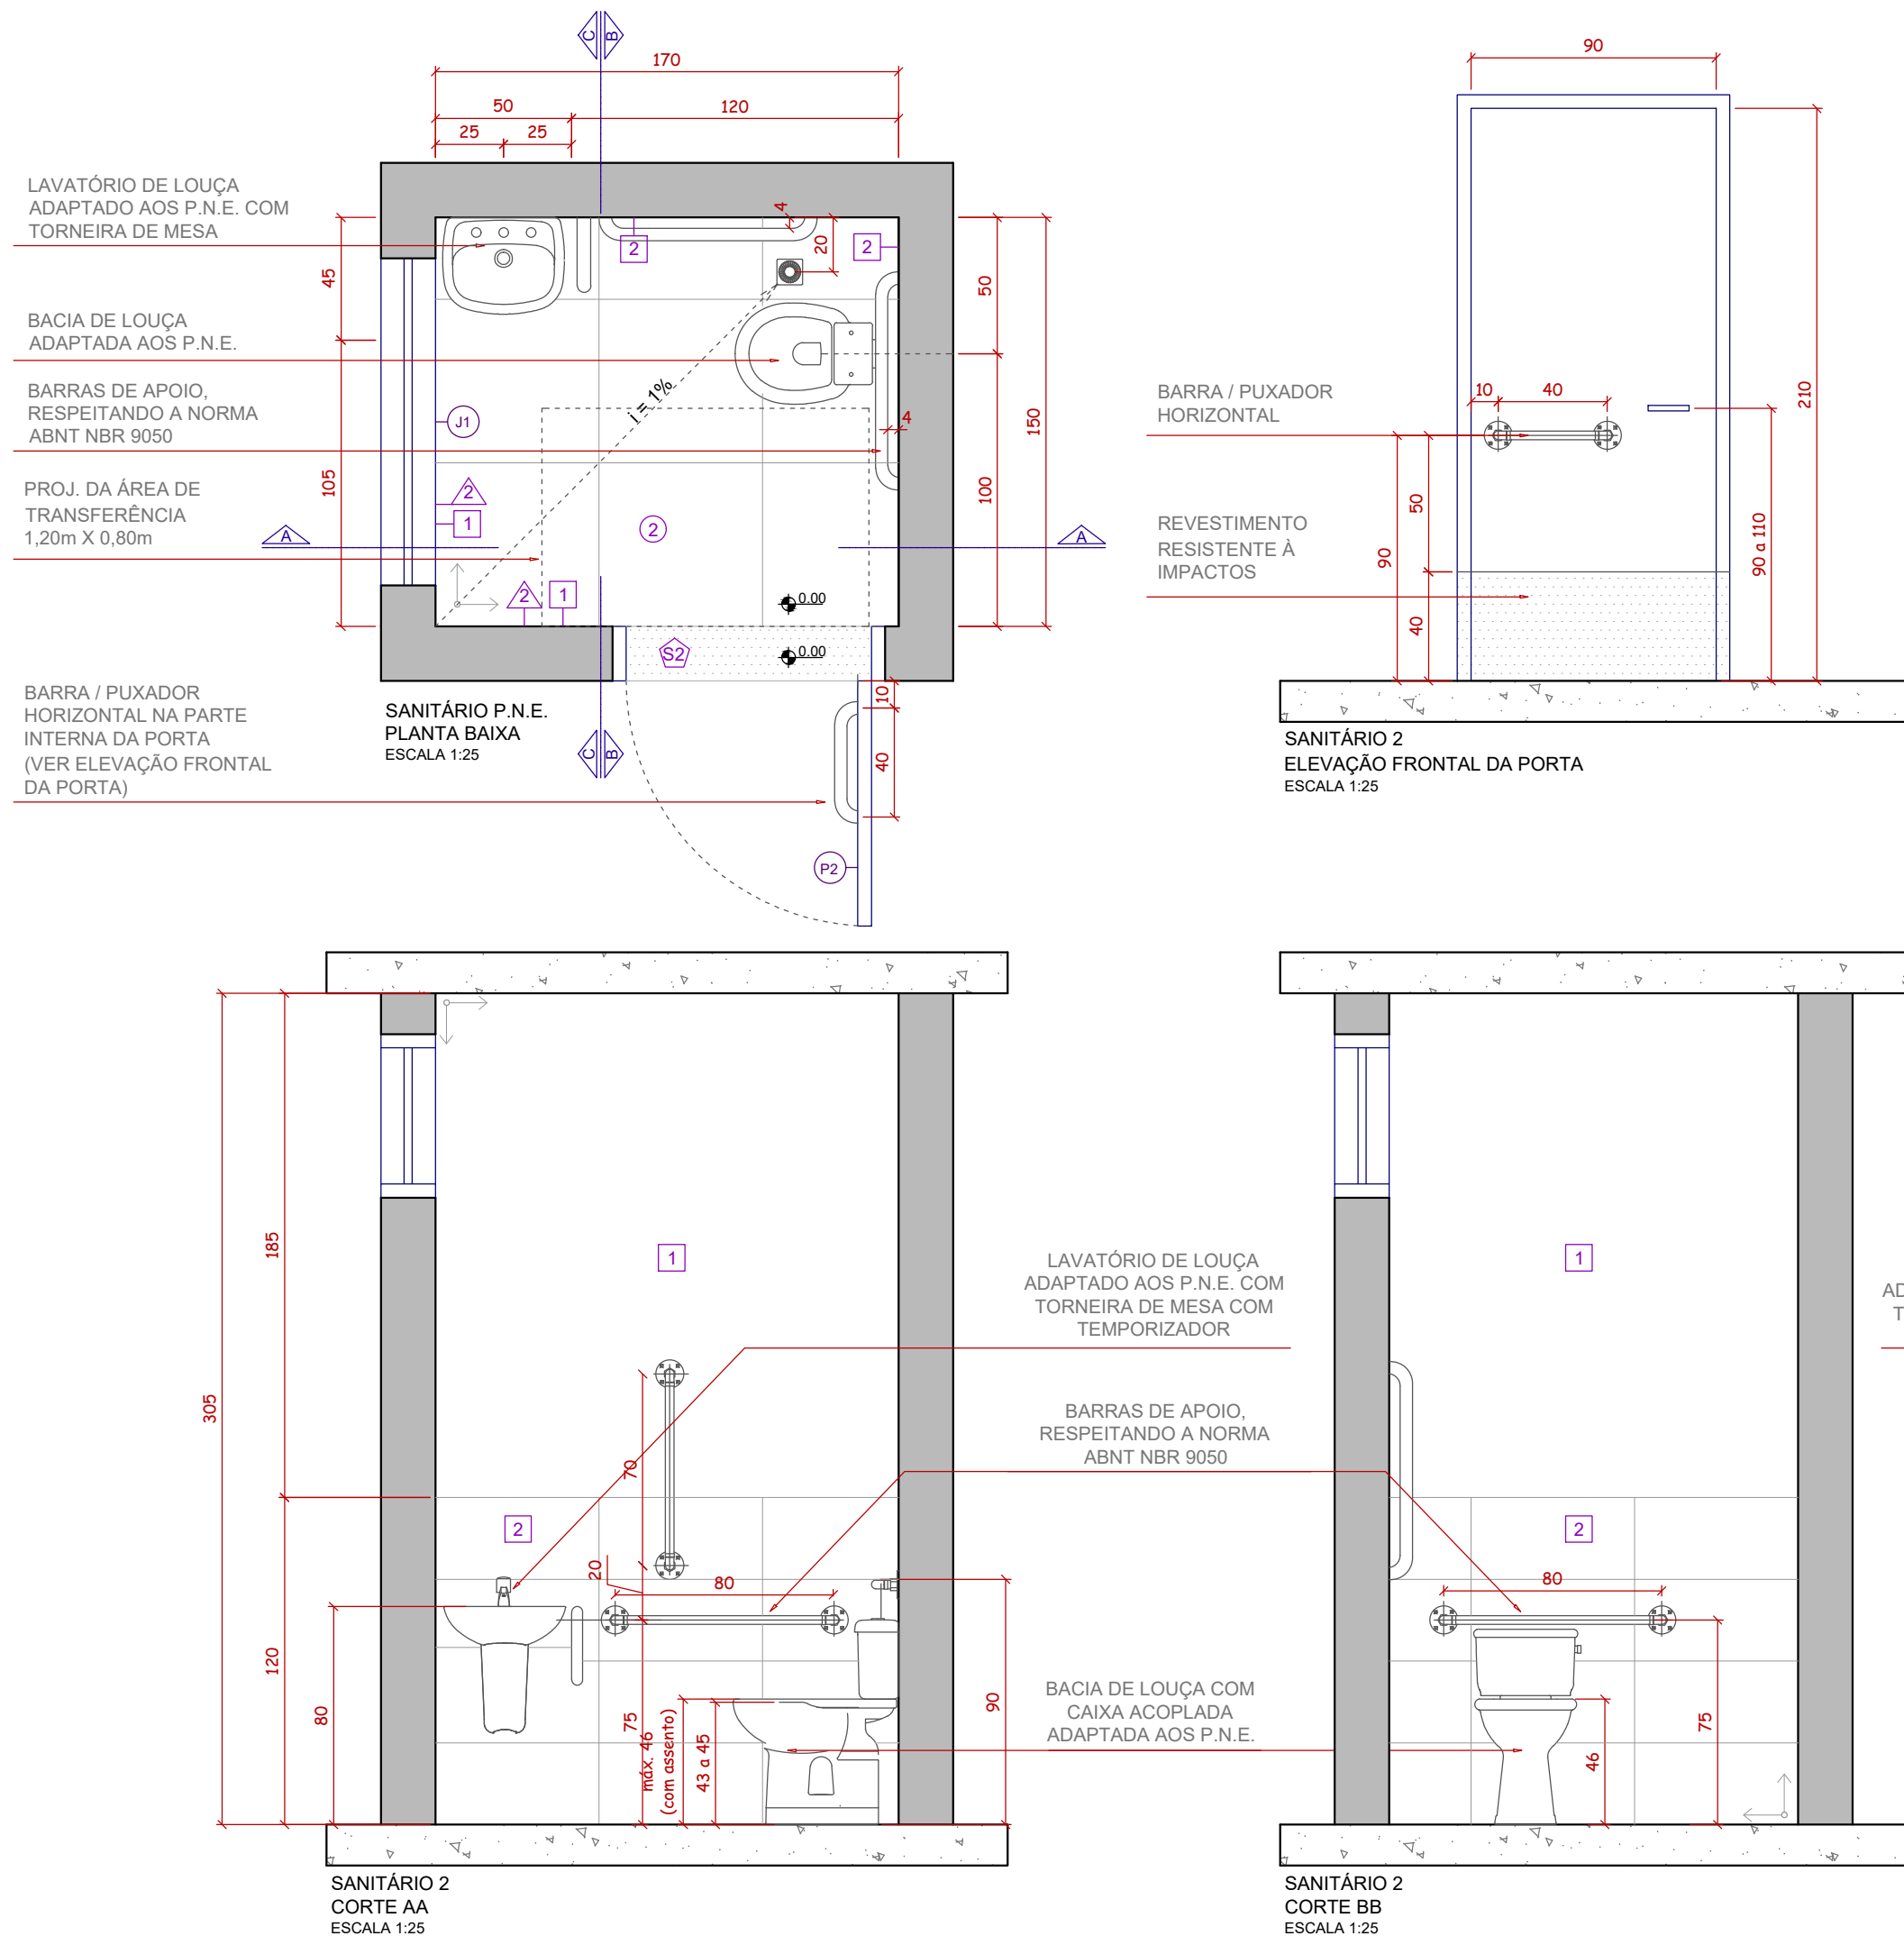


BANHEIRO --- PORTADORES DE NECESSIDADES ESPECIAIS

LOCALIZAÇÃO	TÉRREO
ESQUADRIAS	<p>(P1) 0,90m x 2,10m</p> <p>(P2) 1,20m x 0,60m x 2,30m</p> <p>(S1) SOLEIRA DE GRANITO 90cm x 20cm</p> <p>(S2) PISO EM PORCELANATO 60cm x 60cm</p>
ACABAMENTOS	<p>(R1) RODAPÉ DE PORCELANATO - h=20cm</p> <p>(P1) PAREDE REVESTIDA EM PORCELANATO 30cm x 60cm</p> <p>(1) PAREDE COM PINTURA ACRÍLICA</p>

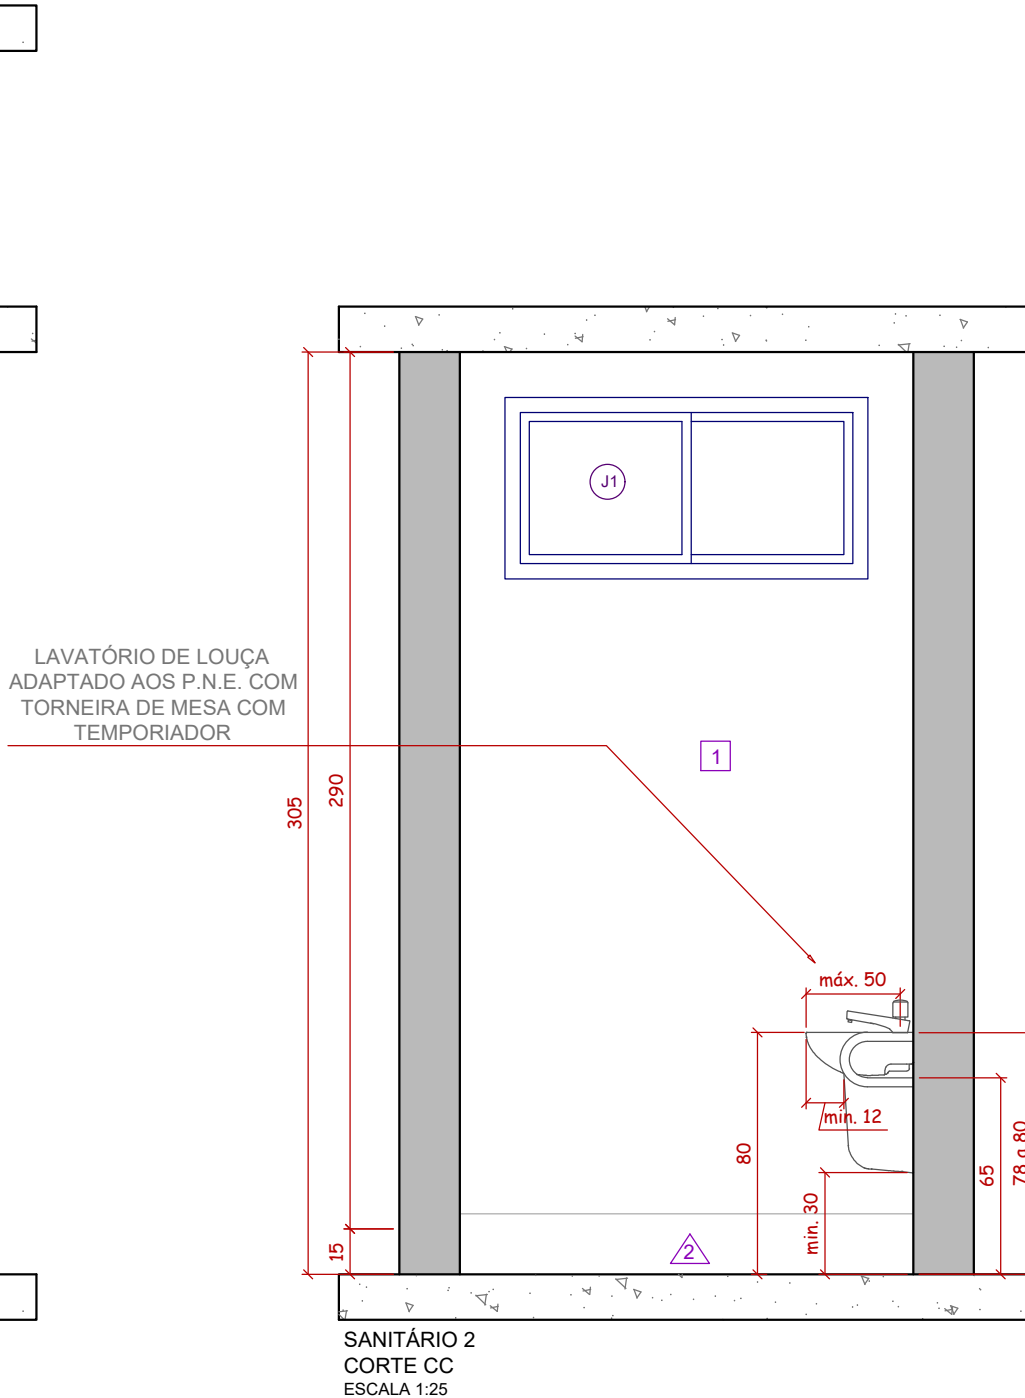

CIRCULAÇÃO 3

LOCALIZAÇÃO	TÉRREO
ESQUADRIAS	<p>(P1) 0,80m x 2,10m</p> <p>(S1) SOLEIRA DE GRANITO 80cm x 20cm</p> <p>(S2) SOLEIRA DE GRANITO 90cm x 20cm</p>
ACABAMENTOS	<p>(S1) SOLEIRA DE GRANITO 120cm x 20cm</p> <p>(S2) PISO EM PORCELANATO 60cm x 60cm</p> <p>(P1) PISO TÁTIL DE ALERTA E DIRECIONAL 25cm x 25cm</p> <p>(R1) RODAPÉ DE PORCELANATO - h=20cm</p> <p>(1) PAREDE COM PINTURA ACRÍLICA</p>

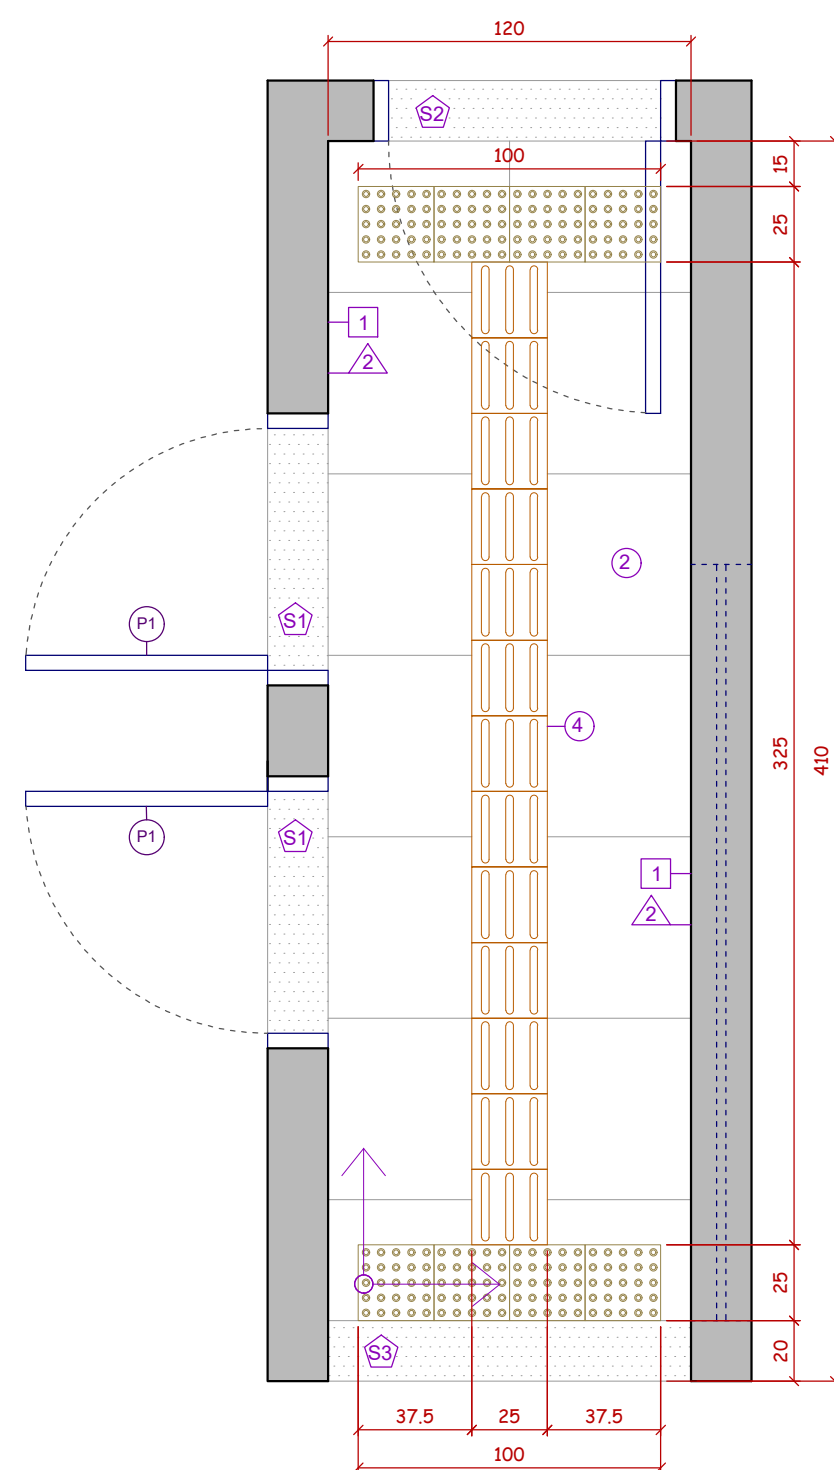

CIRCULAÇÃO 3
CORTE AA
ESCALA 1:25

DIREITOS AUTORAIS RESERVADOS, SENDO PROIBIDA A REPRODUÇÃO OU UTILIZAÇÃO SEM PRÉVIA AUTORIZAÇÃO

REV	DATA	DESCRIÇÃO
02	10/2021	REVISÃO FINAL
01	12/2017	REVISÃO
00	10/2016	EMIÇÃO INICIAL

RESP. TÉCNICO	CREA/CAU	ART/RTT

PREFEITURA MUNICIPAL DE LOUVEIRA SECRETARIA DE DESENVOLVIMENTO URBANO		
ENG.º EDSON RICARDO M. PISSULIN SECRETÁRIO DE DESENVOLVIMENTO URBANO		
ESCALA 1:25	DESENHO PROJETO	-
	DATA	10/2021
PL (74)-FS_ARQ 010_R2_A1		

LOCAL
FÁBRICA DE SUCOS NA ESTRADA DAS MARITACAS ESTRADA DAS MARITACAS, Nº 500, LT 3, QD C, GIL DR. CHÁCARAS - LOUVEIRA/SP
TÍTULO
ARQUITETURA - DETALHE DE AMBIENTES