
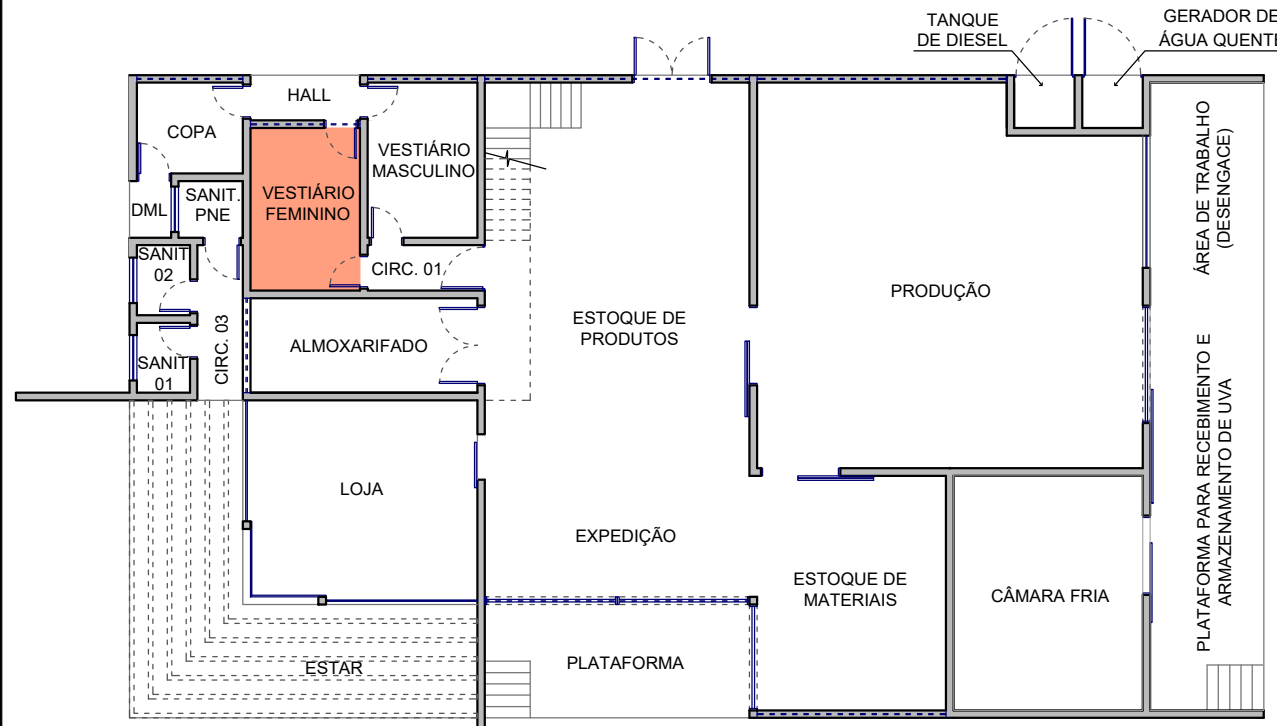
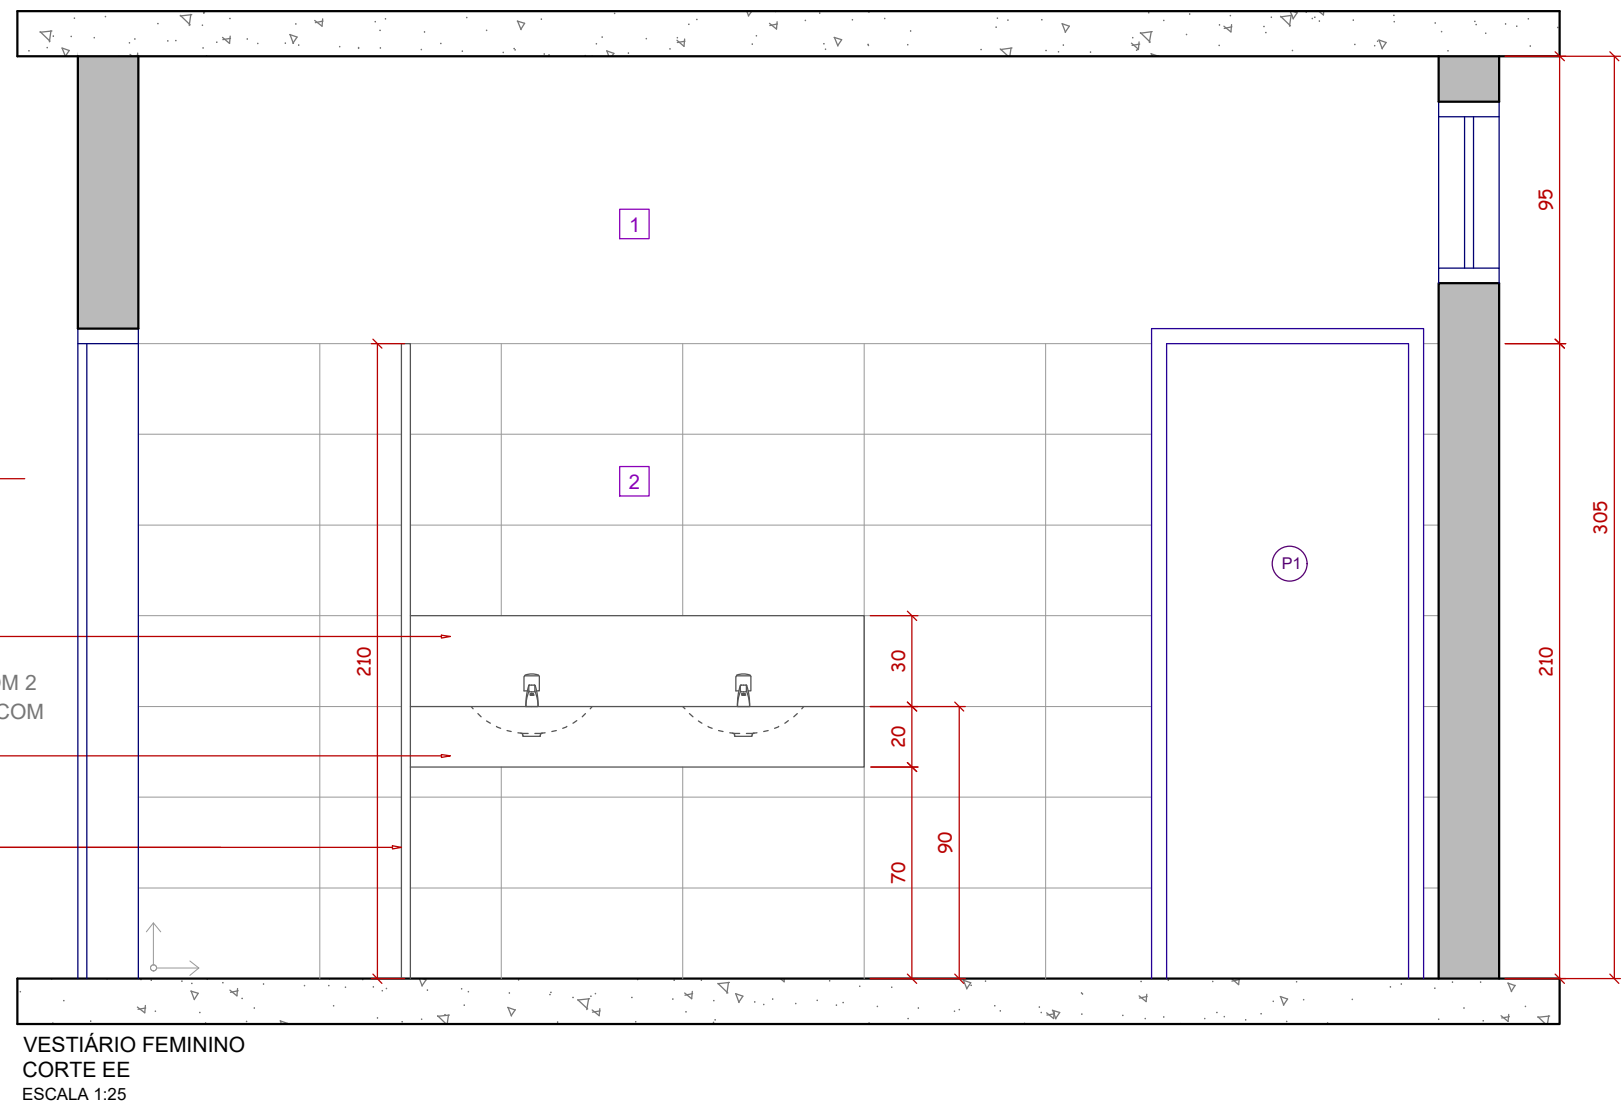
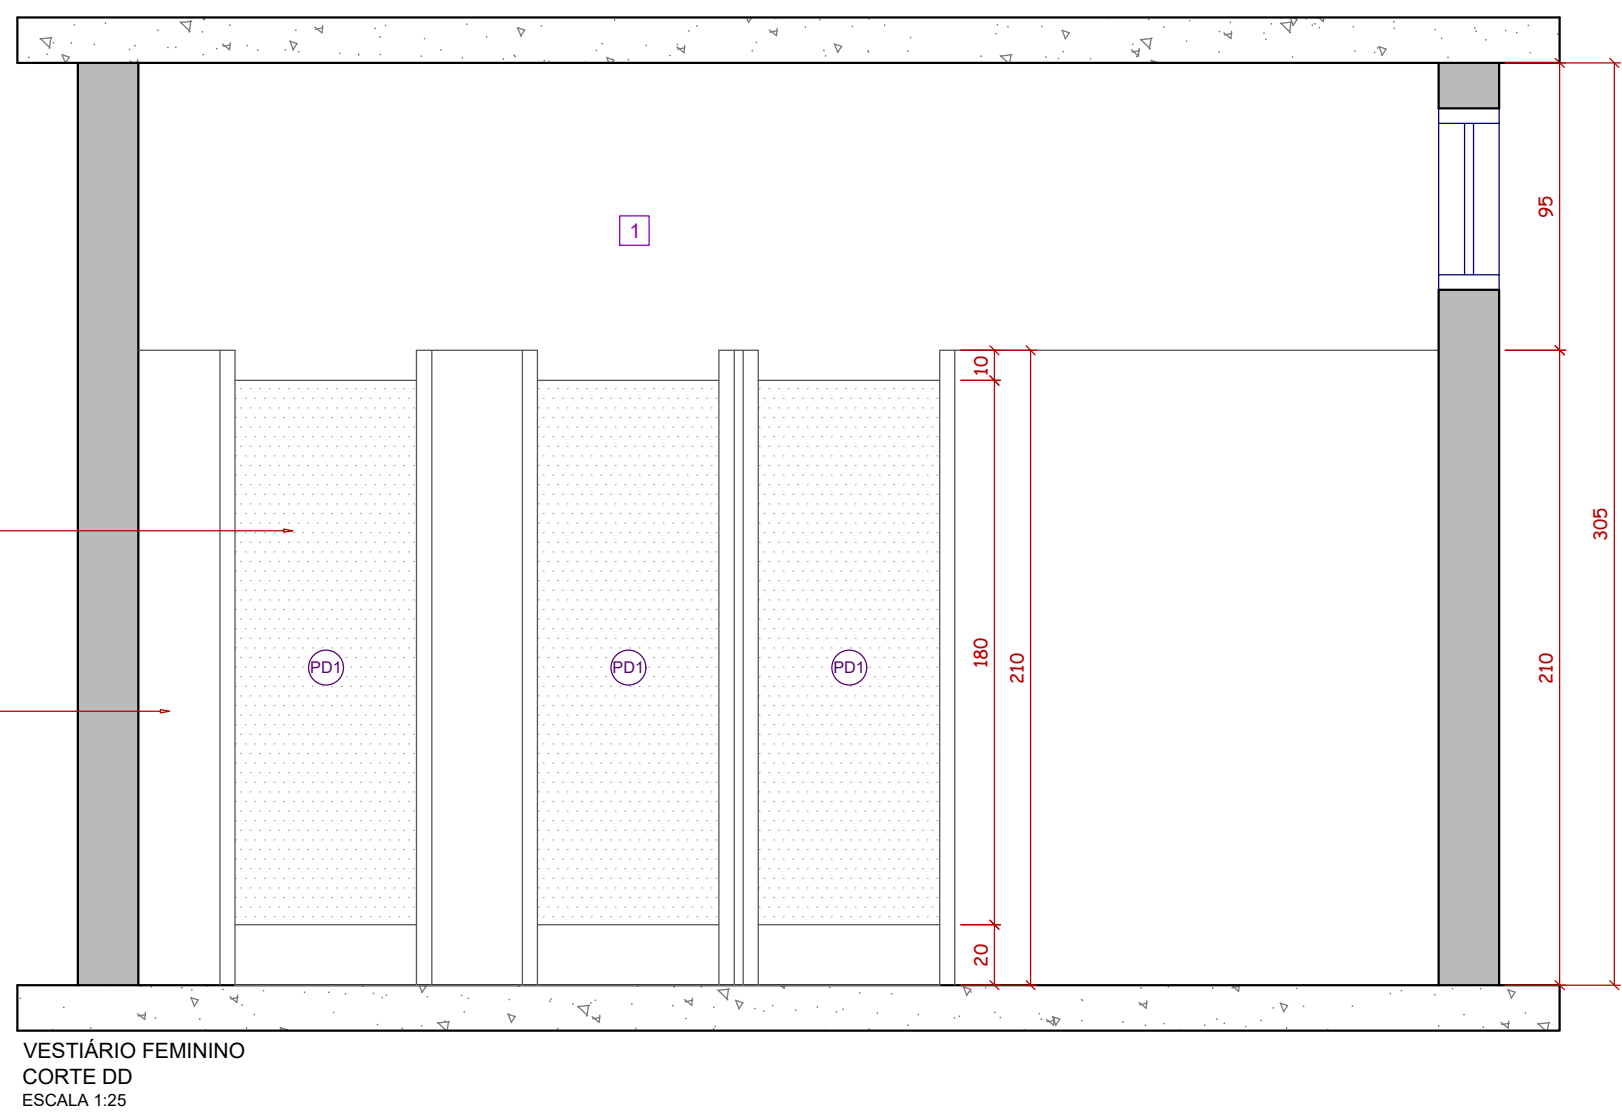
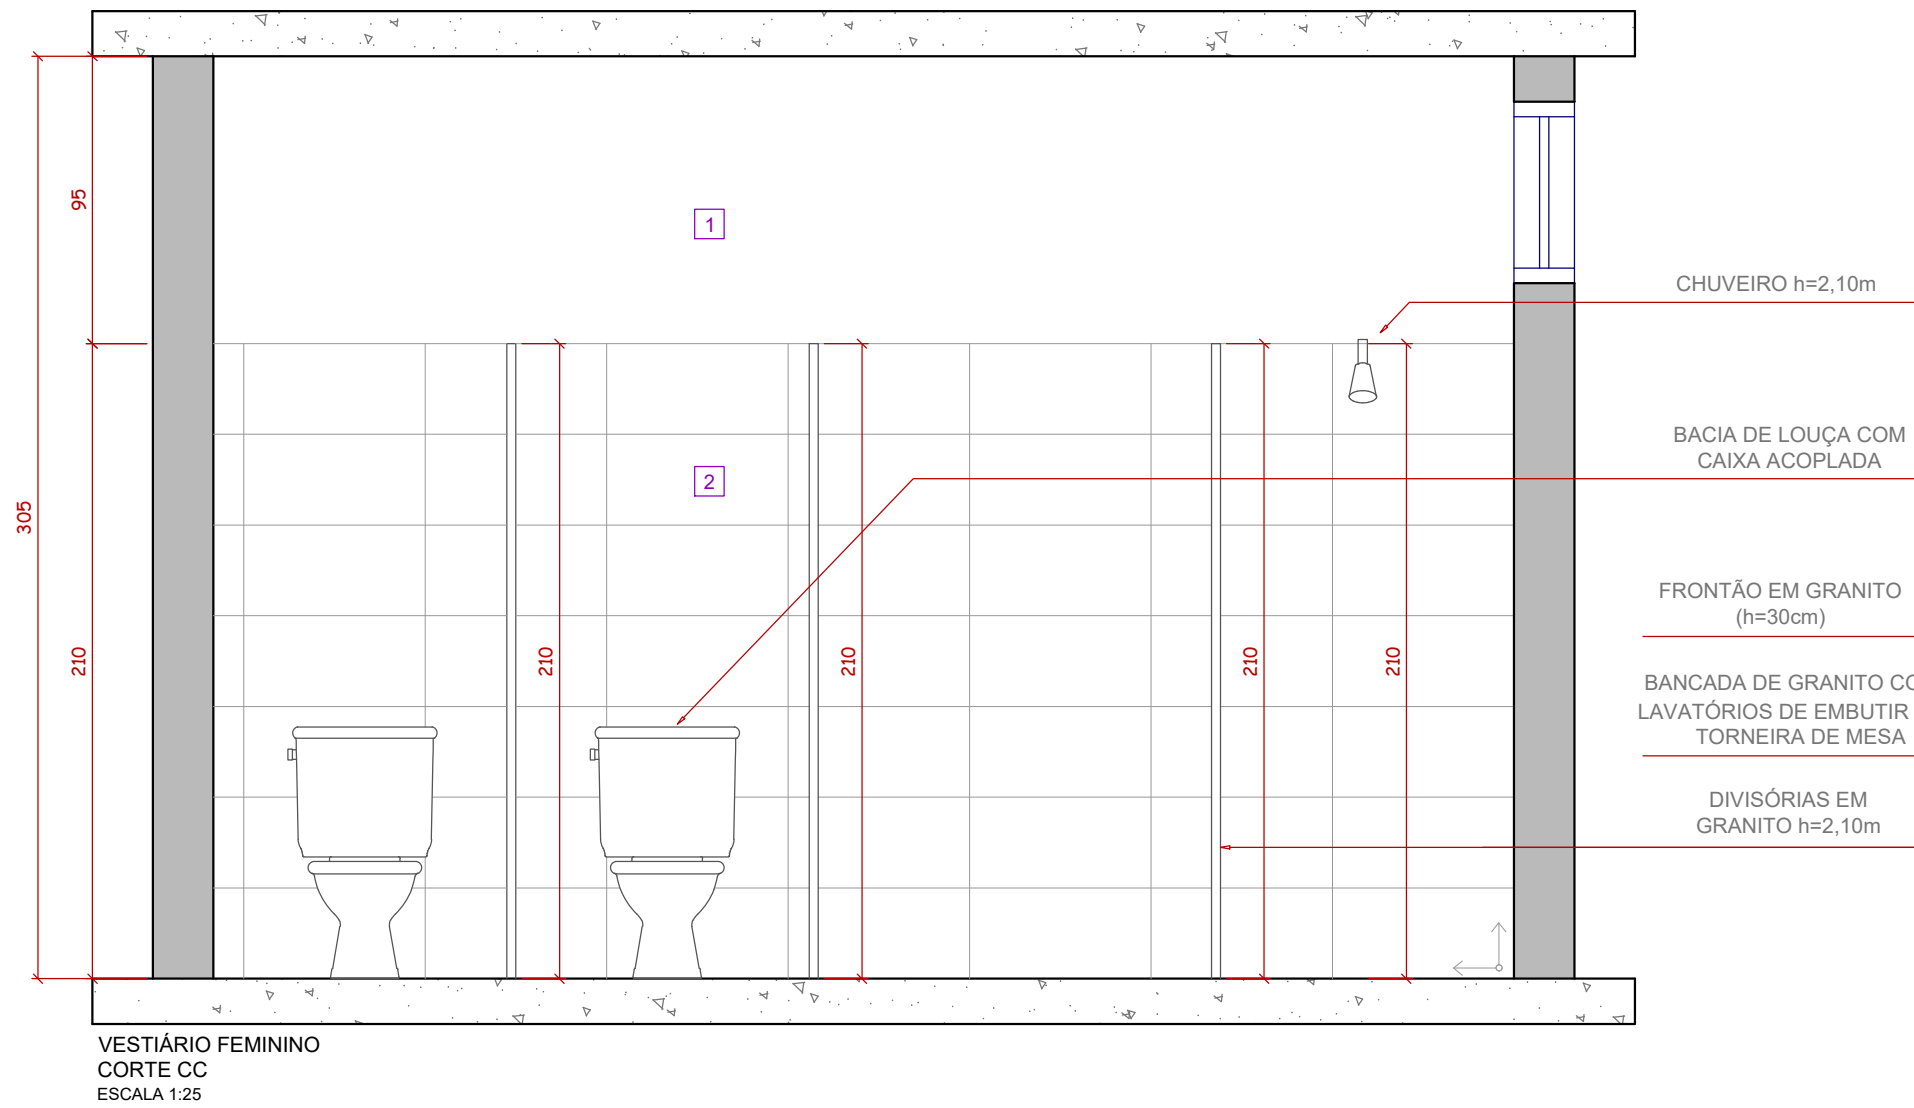
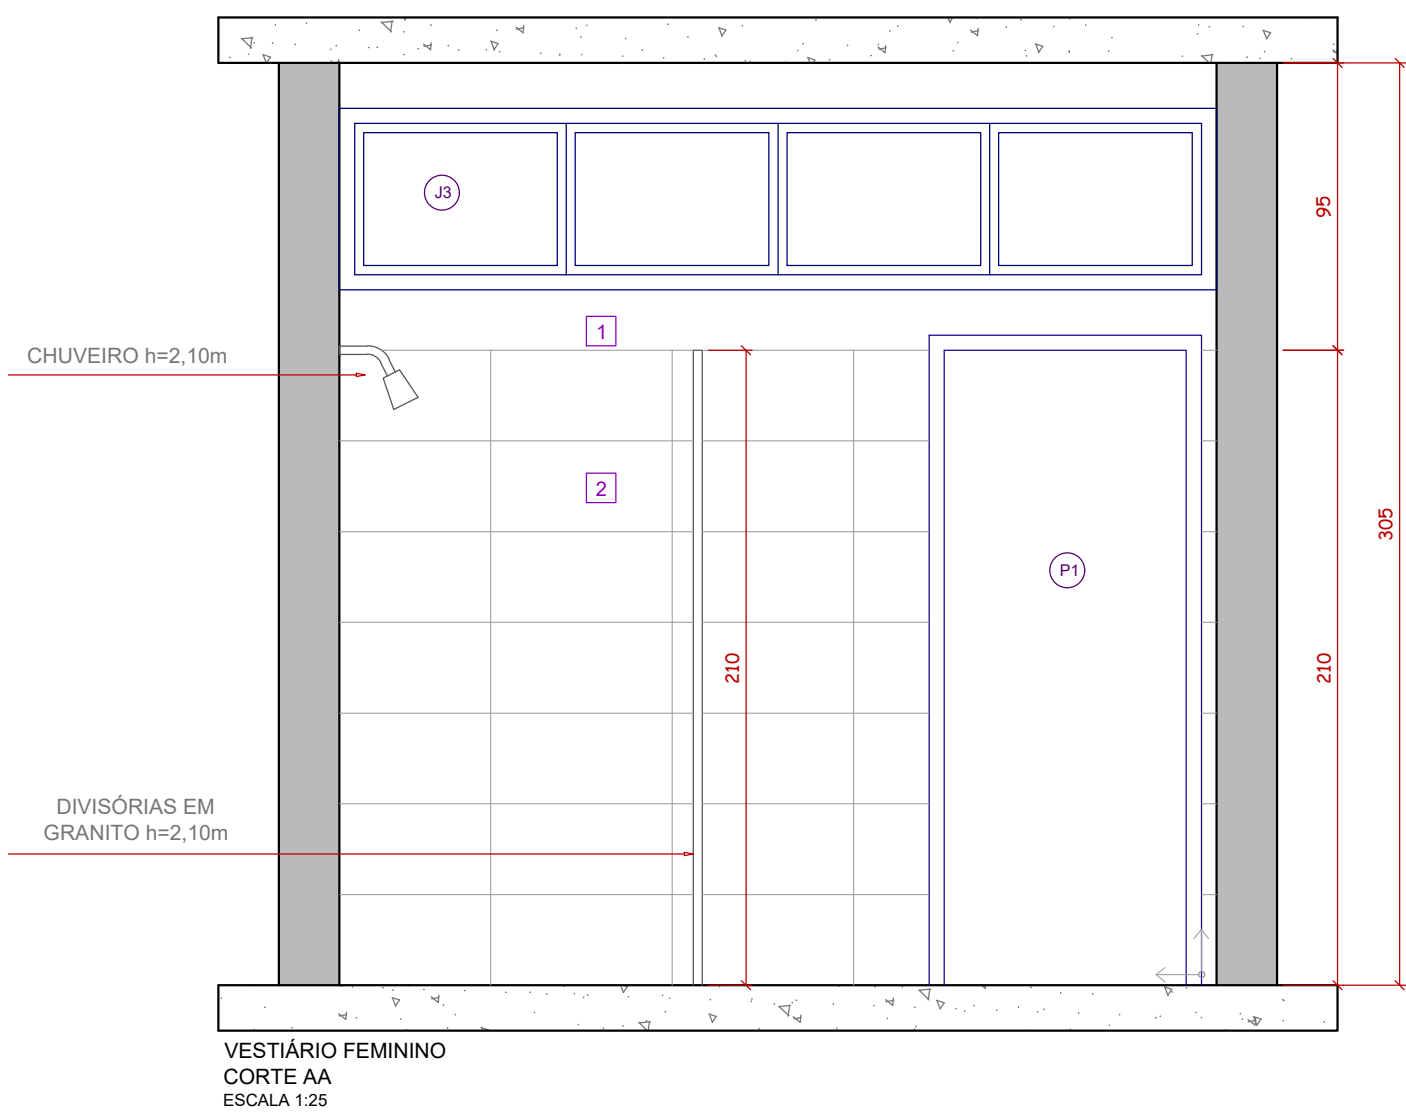


LOCALIZAÇÃO	TÉRREO
ESQUADRIAS	⊕ 0,80m x 2,10m ⊕ 2,90m x 0,60m x 2,30m ⊕ PORTA DAS DIVISÓRIAS 0,60m x 1,80m x 0,20m ⊕ SOLEIRA DE GRANITO 80cm x 20cm ⊕ PISO EM PORCELANATO 60cm x 60cm
ACABAMENTOS	⚠ SEM RODAPÉ ⊠ PAREDE REVESTIDA EM PORCELANATO 30cm x 60cm ⊠ PAREDE COM PINTURA ACRÍLICA

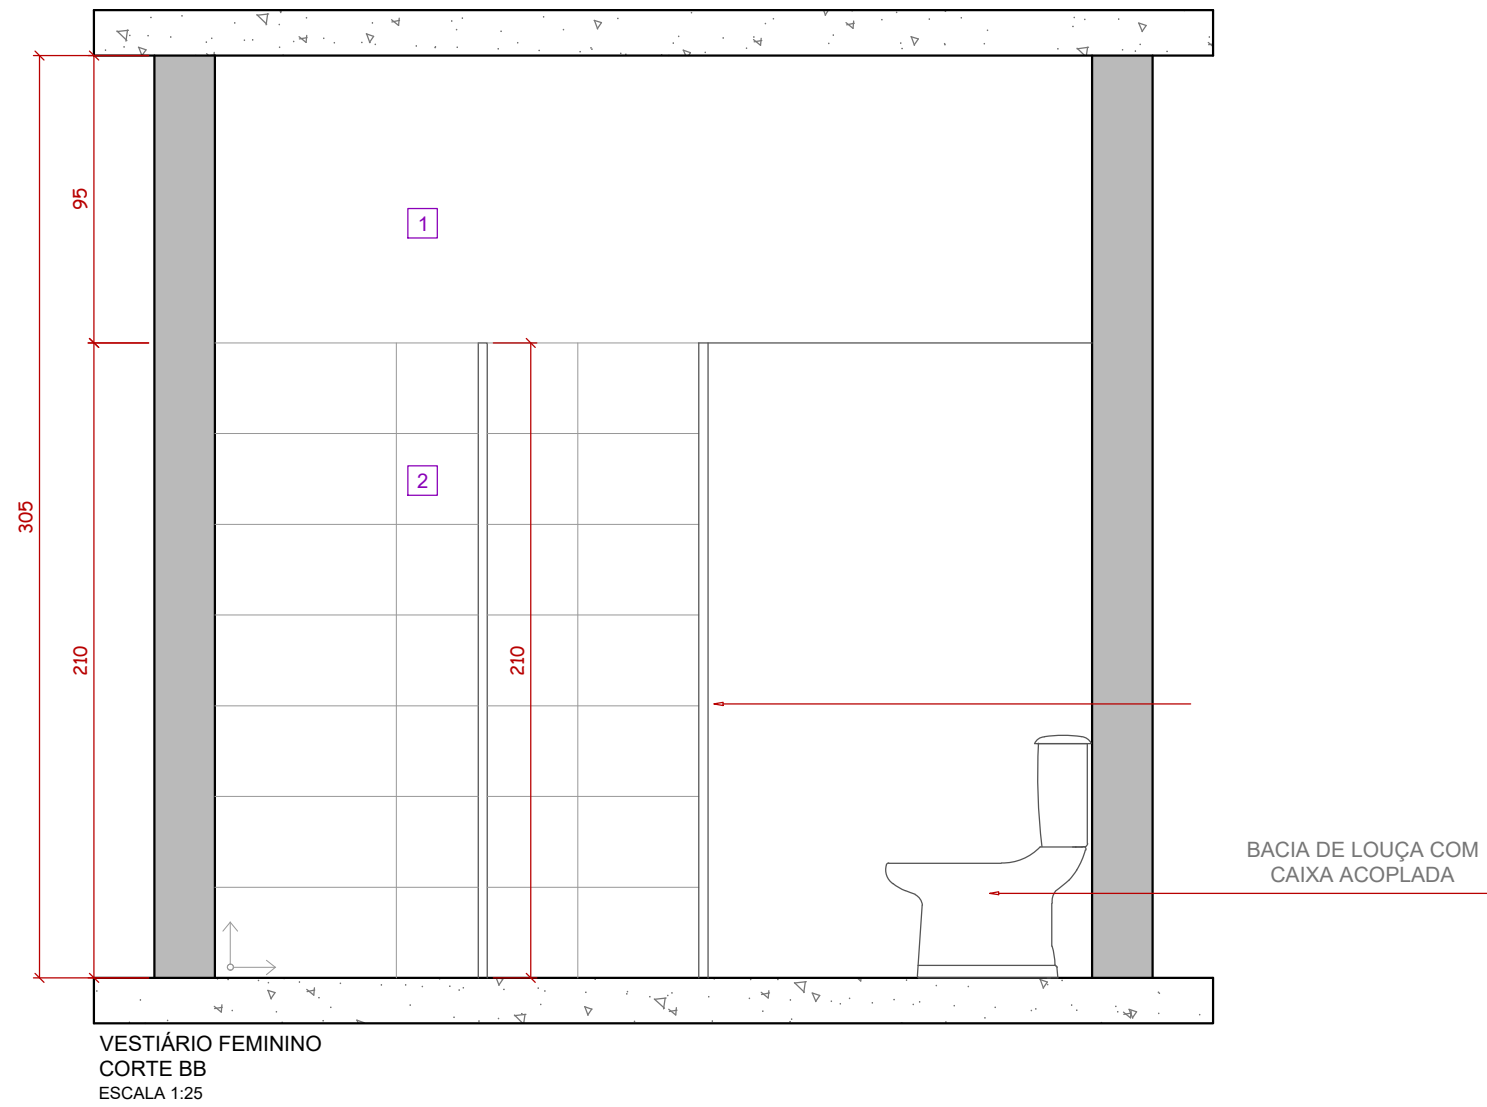

PLANTA DO PVTO. TÉRREO  
ESCALA 1:200


TABELA DE ACABAMENTOS

PISO
⊕ PISO DE CONCRETO
⊕ POCELANATO 60 X 60
⊕ PISO CERÂMICO INDUSTRIAL DE ALTA RESISTÊNCIA

RODAPÉ
⚠ SEM RODAPÉ
⚠ RODAPÉ DE POCELANATO - h=20cm
⚠ RODAPÉ EM CERÂMICO INDUSTRIAL DE ALTA RESISTÊNCIA COM ACABAMENTO ARREDONDADO - h=20cm

PAREDE
⊠ PINTURA ACRÍLICA
⊠ POCELANATO 30x60
⊠ PINTURA ESMALTE
⊠ PORCELANATO COM DESENHO DE TUILO
⊠ PAREDE TEXTURIZADA COM PINTURA ACRÍLICA

SOLEIRA
⊕1 SOLEIRA EM GRANITO 80cm x 20cm
⊕2 SOLEIRA EM GRANITO 90cm x 20cm
⊕3 SOLEIRA EM GRANITO 120cm x 20cm
⊕4 SOLEIRA EM GRANITO 150cm x 20cm
⊕5 SOLEIRA EM GRANITO 160cm x 20cm
⊕6 SOLEIRA EM GRANITO 200cm x 20cm
⊕7 SOLEIRA EM GRANITO 280cm x 20cm
⊕8 SOLEIRA EM GRANITO 290cm x 20cm
⊕9 SOLEIRA EM GRANITO 300cm x 20cm
⊕10 SOLEIRA EM GRANITO 350cm x 20cm
⊕11 SOLEIRA EM GRANITO 700cm x 20cm
⊕12 SOLEIRA EM GRANITO 1160cm x 20cm

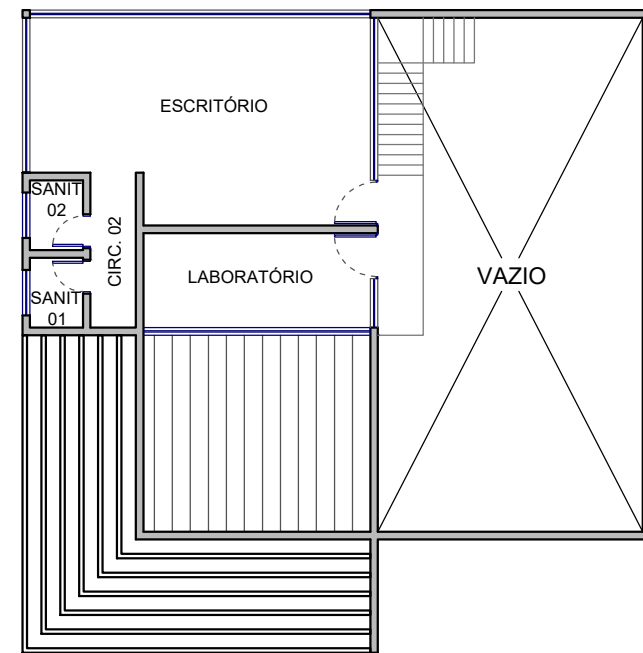

PLANTA DO PVTO. SUPERIOR  
ESCALA 1:200

TABELA DE ESQUADRIAS

PORTAS					
COD.	TAMANHO (m)	QUANT. (un.)	TIPO	MATERIAL	DESCRIÇÃO
P 1	0,80 x 2,10	10	GIRAR	ALUMÍNIO	1 FOLHA
P 2	0,90 x 2,10	01	GIRAR	ALUMÍNIO	1 FOLHA
P 3	2,00 x 2,10	02	CORRER	ALUMÍNIO E VIDRO	1 FOLHA - COM TELA MOSQUITUEIRA
P 4	2,00 x 2,10	02	GIRAR	ALUMÍNIO	2 FOLHAS
P 5	1,20 x 2,10	01	CORRER	ALUMÍNIO	1 FOLHA
P 6	3,00 x 3,00	01	ENROLAR	ALUMÍNIO	2 FOLHAS - COM TELA MOSQUITUEIRA
P 7	7,00 x 3,00	01	ENROLAR	ALUMÍNIO	4 FOLHAS
P 8	2,80 x 3,00	01	ENROLAR	ALUMÍNIO	2 FOLHAS
P 9	2,00 x 2,10	01	CORRER	INOX - CÂMARA FRIA	1 FOLHA
P 10	1,20 x 2,70	03	GIRAR	ALUMÍNIO E VIDRO	1 FOLHA
P 11	2,00 x 2,50	02	CORRER	ALUMÍNIO E VIDRO	1 FOLHA
PORTÕES					
PT 1	1,60 x 3,60	02	GIRAR	PORTÃO DE ALUMÍNIO	1 FOLHA
JANELAS					
COD.	TAMANHO (m)	QUANT. (un.)	TIPO	MATERIAL	DESCRIÇÃO
J 1	1,20 x 0,80 x 2,30	03	BASCULANTE	ALUMÍNIO E VIDRO	
J 2	1,20 x 0,80 x 2,10	02	BASCULANTE	ALUMÍNIO E VIDRO	
J 3	2,90 x 0,60 x 2,30	02	BASCULANTE	ALUMÍNIO E VIDRO	
J 4	2,80 x 0,60 x 2,30	01	BASCULANTE	ALUMÍNIO E VIDRO	
J 5	2,50 x 0,60 x 2,30	01	BASCULANTE	ALUMÍNIO E VIDRO	
J 6	6,00 x 0,60 x 2,10	01	BASCULANTE	ALUMÍNIO E VIDRO	
J 7	7,00 x 1,20 x 4,70	02	BASCULANTE	ALUMÍNIO E VIDRO	
J 8	5,00 x 1,40 x 2,20	01	BASCULANTE	ALUMÍNIO E VIDRO	
J 9	5,60 x 1,40 x 2,20	01	BASCULANTE	ALUMÍNIO E VIDRO	COM TELA MOSQUITUEIRA
J 10	4,10 x 1,60 x 1,10	01	FIXA E MAXIMOAR	ALUMÍNIO E VIDRO	
J 11	9,00 x 1,60 x 1,10	01	FIXA E MAXIMOAR	ALUMÍNIO E VIDRO	
J 12	5,50 x 1,60 x 1,10	01	FIXA E MAXIMOAR	ALUMÍNIO E VIDRO	
J 13	1,30 x 1,60 x 1,10	01	FIXA E MAXIMOAR	ALUMÍNIO E VIDRO	
J 14	3,20 x 2,50 x 0,00	01	FIXA E CORRER	ALUMÍNIO E VIDRO	
J 15	4,00 x 2,50 x 0,00	01	FIXA E CORRER	ALUMÍNIO E VIDRO	
VIDROS					
V 1	3,50 x 2,00	01	FIXA	VIDRO	1 FOLHA

DIREITOS AUTORIAIS RESERVADOS, SENDO PROIBIDA A REPRODUÇÃO OU UTILIZAÇÃO SEM PRÉVIA AUTORIZAÇÃO		
02	10/2021	REVISÃO FINAL
01	12/2017	REVISÃO
00	10/2016	EMIÇÃO INICIAL
REV	DATA	DESCRIÇÃO
RESP. TÉCNICO		CREA/CAU
ART/RTT		
PREFEITURA MUNICIPAL DE LOUVEIRA SECRETARIA DE DESENVOLVIMENTO URBANO		ESCALA 1:25
ENG.º EDSON RICARDO M. PISSULIN SECRETÁRIO DE DESENVOLVIMENTO URBANO		DESENHO - PROJETO - DATA 10/2021
LOCAL		PL (74)-FS_ARQ 012_R2_A1
FÁBRICA DE SUCOS NA ESTRADA DAS MARITACAS ESTRADA DAS MARITACAS, Nº 500, LT 3, QD C, GIL DR. CHÁCARAS - LOUVEIRA/SP		
TÍTULO		
ARQUITETURA - DETALHE DE AMBIENTES		