




L1 - Armadura positiva

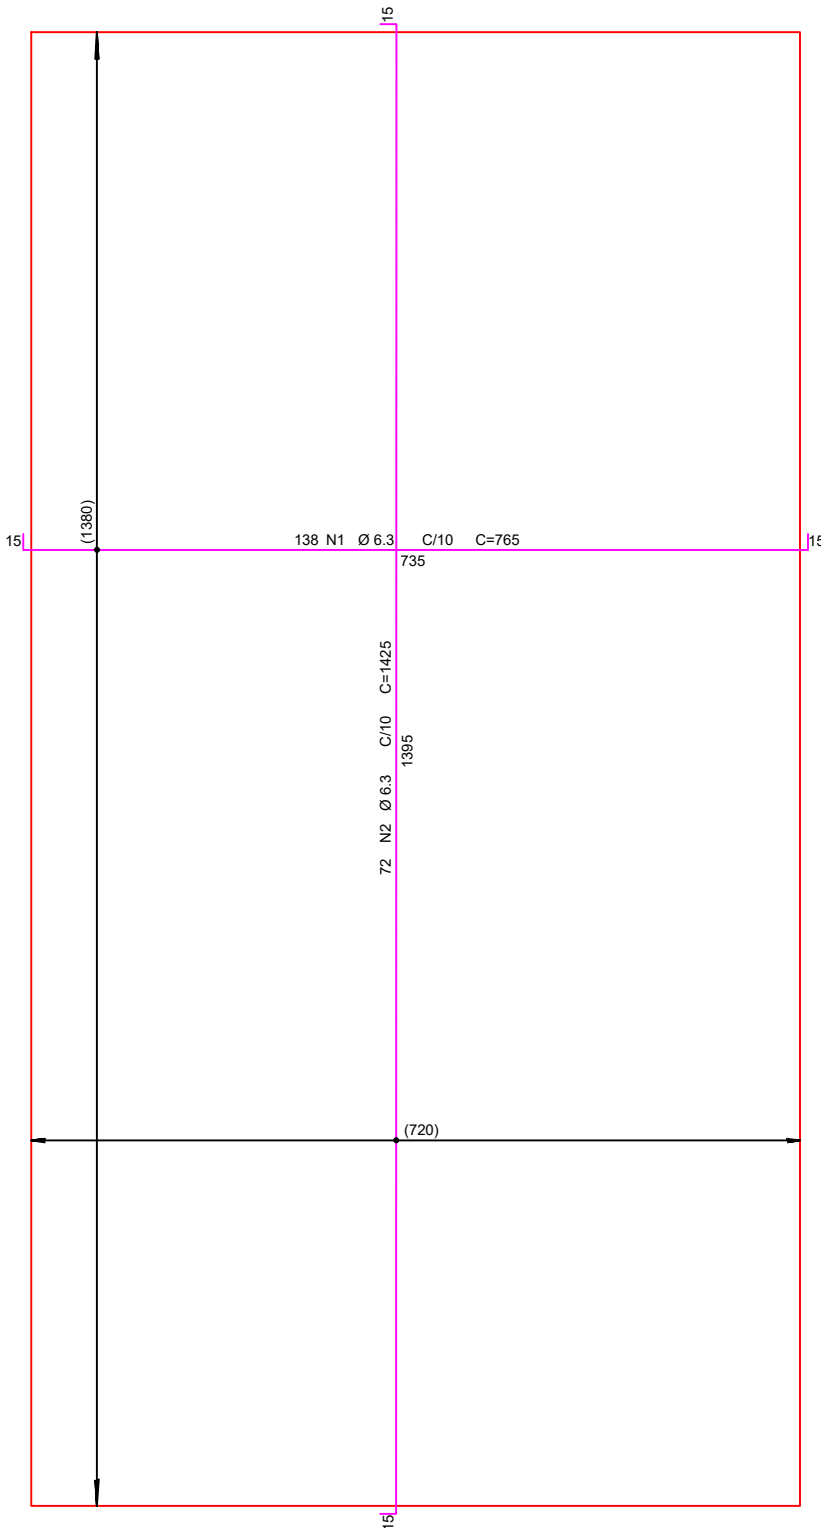


L1 - Armadura negativa

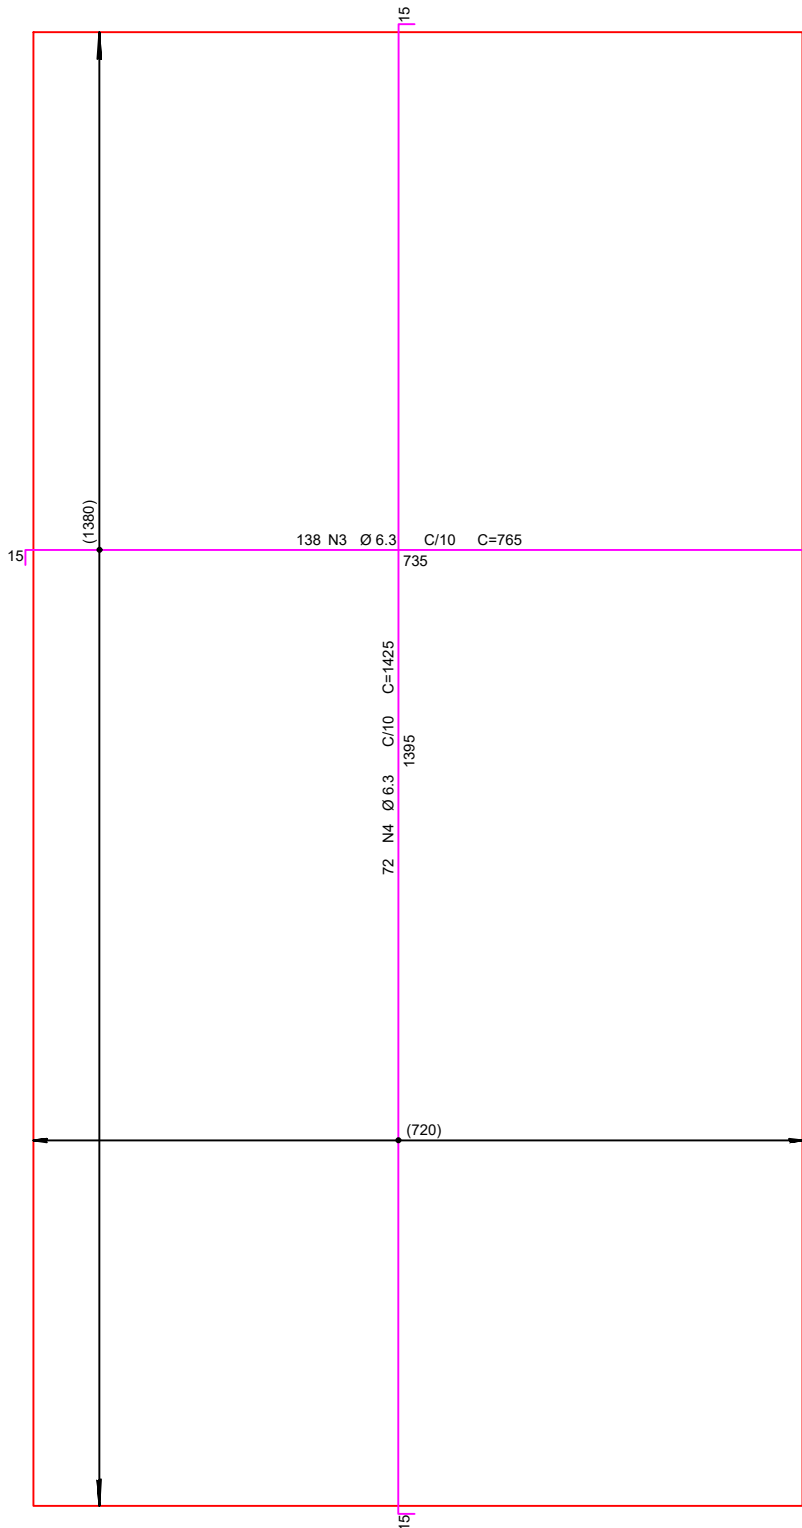


L2 - Armadura positiva

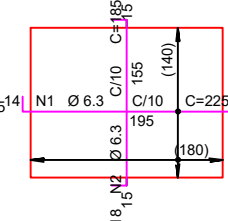


L2 - Armadura negativa

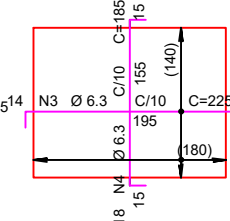


L3- Armadura positiva

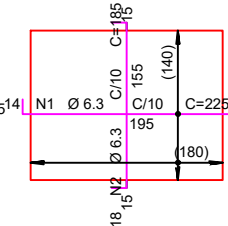




L3 - Armadura negativa

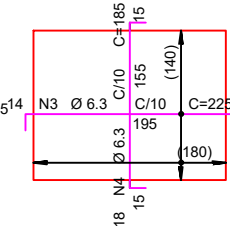

L6 - Armadura positiva

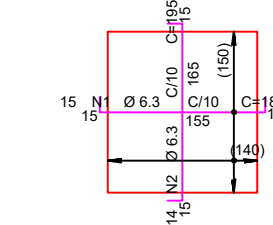

L6 - Armadura positiva

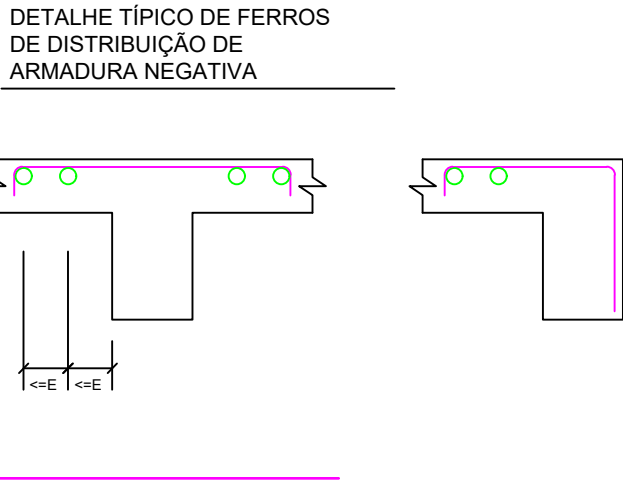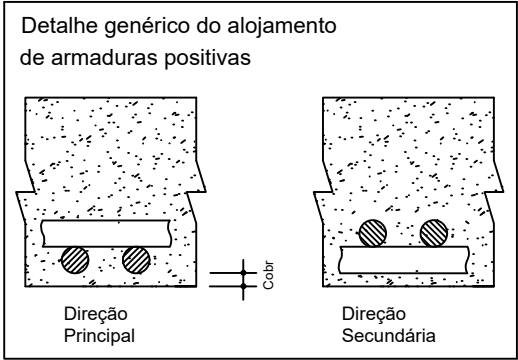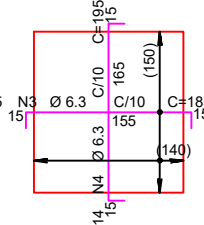

AÇO	POS	BIT (mm)	QUANT	COMPRIMENTO UNIT (cm)	TOTAL (cm)
L1 - Armadura positiva	50A	1	6.3	138	765
	50A	2	6.3	72	1425
					10250

AÇO	BIT (mm)	COMPR (m)	PESO (kg)
50A	6.3	2082	520
Peso Total	50A =		520 kg

AÇO	POS	BIT (mm)	QUANT	COMPRIMENTO UNIT (cm)	TOTAL (cm)
L1 - Armadura negativa	50A	3	6.3	138	765
	50A	4	6.3	72	1425
					10250

AÇO	BIT (mm)	COMPR (m)	PESO (kg)
50A	6.3	2082	520
Peso Total	50A =		520 kg

AÇO	POS	BIT (mm)	QUANT	COMPRIMENTO UNIT (cm)	TOTAL (cm)
L2 - Armadura positiva	50A	1	6.3	14	225
	50A	2	6.3	18	185
					3330

AÇO	BIT (mm)	COMPR (m)	PESO (kg)
50A	6.3	65	16
Peso Total	50A =		16 kg

AÇO	POS	BIT (mm)	QUANT	COMPRIMENTO UNIT (cm)	TOTAL (cm)
L2 - Armadura negativa	50A	3	6.3	14	225
	50A	4	6.3	18	185
					3330

AÇO	BIT (mm)	COMPR (m)	PESO (kg)
50A	6.3	65	16
Peso Total	50A =		16 kg

AÇO	POS	BIT (mm)	QUANT	COMPRIMENTO UNIT (cm)	TOTAL (cm)
L3 - Armadura positiva	50A	1	6.3	14	225
	50A	2	6.3	18	185
					3330

AÇO	BIT (mm)	COMPR (m)	PESO (kg)
50A	6.3	65	16
Peso Total	50A =		16 kg

AÇO	POS	BIT (mm)	QUANT	COMPRIMENTO UNIT (cm)	TOTAL (cm)
L3 - Armadura negativa	50A	3	6.3	14	225
	50A	4	6.3	18	185
					3330

AÇO	BIT (mm)	COMPR (m)	PESO (kg)
50A	6.3	65	16
Peso Total	50A =		16 kg

AÇO	POS	BIT (mm)	QUANT	COMPRIMENTO UNIT (cm)	TOTAL (cm)
L4 - Armadura positiva	50A	1	6.3	114	1185
	50A	2	6.3	114	1185
					13050

AÇO	BIT (mm)	COMPR (m)	PESO (kg)
50A	6.3	2702	676
Peso Total	50A =		676 kg

AÇO	POS	BIT (mm)	QUANT	COMPRIMENTO UNIT (cm)	TOTAL (cm)
L4 - Armadura negativa	50A	3	6.3	114	1185
	50A	4	6.3	114	1185
					13050


AÇO	BIT (mm)	COMPR (m)	PESO (kg)
50A	6.3	2702	676
Peso Total	50A =		676 kg

AÇO	POS	BIT (mm)	QUANT	COMPRIMENTO UNIT (cm)	TOTAL (cm)
L6 - Armadura positiva	50A	1	6.3	15	185
	50A	2	6.3	14	195
					2730

AÇO	BIT (mm)	COMPR (m)	PESO (kg)
50A	6.3	55	14
Peso Total	50A =		14 kg

AÇO	POS	BIT (mm)	QUANT	COMPRIMENTO UNIT (cm)	TOTAL (cm)
L6 - Armadura negativa	50A	3	6.3	15	185
	50A	4	6.3	14	195
					2730

AÇO	BIT (mm)	COMPR (m)	PESO (kg)
50A	6.3	55	14
Peso Total	50A =		14 kg

DIREITOS AUTORAIS RESERVADOS. SENDO PROIBIDA A REPRODUÇÃO OU UTILIZAÇÃO SEM PREVIA AUTORIZAÇÃO			
02	10/2021	REVISÃO FINAL	
01	07/2019	REVISÃO	
00	02/2017	EMIÇÃO INICIAL	
REV	DATA	DESCRIÇÃO	
RESP. TÉCNICO		CREACAU	ARTIRRT
	PREFEITURA MUNICIPAL DE LOUVEIRA		ESCALA
	SECRETARIA DE DESENVOLVIMENTO URBANO		1:100 E 1:50
	ENG.º EDSON RICARDO M. PISSULIN		DESENHO
	SECRETARIO DE DESENVOLVIMENTO URBANO		PROJETO
			DATA
		10/2021	
LOCAL		PL (74)-FS_EST 013_R1_A0	
FÁBRICA DE SUCOS			
ESTRADA DAS MARITACAS, nº 500, LT.3/QD.C - GIL DR. CHÁCARAS - LOUVEIRA/SP			
TÍTULO			
ESTRUTURA - PLANTA DA LAJE DO PISO ARMADA, DETALHE DAS LAJES			