

LEGENDA DE ACABAMENTOS

- PISO**
- REVESTIMENTO CERÂMICO PARA PISO COM PLACAS TIPO PORCELANATO DE DIMENSÕES 60X60 CM (REF.: PORTOBELLO, LINHA MINERAL, MODELO OFF-WHITE, SUPERFÍCIE NATURAL, ESPESURA DE 10mm - COD.: 22277E OU DE QUALIDADE IGUAL OU SUPERIOR) COM JUNTA DE ASSENTAMENTO EPOXI DE 1,5mm + ASSENTAMENTO COM ARGAMASSA COLANTE INDUSTRIALIZADA DE 1,5mm + REGULAZIÇÃO DE BASE.
 - GRAMA SINTÉTICA PARA SOLARIUM
 - PISO DE CONCRETO COM CONCRETO MOLDADO IN LOCO, ESPESURA 8 CM, ARMADO COM ACABAMENTO CONVENCIONAL, JUNTAS DE DILATAÇÃO A CADA 1,5m COM PREENCHIMENTO EM POLIURETANO
 - PISO DE BORRACHA PARA ÁREA EXTERNA, COM MATERIAL QUE ABSORVE O IMPACTO ATRAVÉS DA DISSIPAÇÃO DA ENERGIA CINÉTICA PELA DEFORMAÇÃO LOCALIZADA, CERTIFICADO PELAS NORMAS DA ABNT NBR 16071 + MANTA GEOTÊXIL DE 200GR/M2 + CONCRETO USINADO BOMBEADO FCK=25MPA, ESP=7CM + TELA ARMADURA (MALHA AÇO CA 60 FTK = 600 MPA) + ISOLAMENTO COM LONA PRETA + LASTRO DE PEDRA BRITADA, ESP=15CM
 - PISO INTERTRAVADO, COM BLOCO RETANGULAR COR NATURAL DE 20 X 10 DE 35 MPA, ESPESURA 6 CM ASSENTADO SOBRE AREIA E REJUNTADO COM PÓ DE PEDRA

- RODAPÉ**
- RODAPÉ CERÂMICO COM PLACAS TIPO PORCELANATO DE DIMENSÕES 60X15CM (REF.: PORTOBELLO, LINHA MINERAL, MODELO OFF-WHITE, SUPERFÍCIE NATURAL, ESPESURA DE 10mm - COD.: 22277E OU DE QUALIDADE IGUAL OU SUPERIOR) COM JUNTA DE ASSENTAMENTO EPOXI DE 1,5mm + ASSENTAMENTO COM ARGAMASSA COLANTE INDUSTRIALIZADA DE 1,5mm + REGULAZIÇÃO DE BASE.

- PAREDES**
- REVESTIMENTO CERÂMICO PARA PAREDES INTERNAS COM PLACAS TIPO ESMALTADA EXTRA DE DIMENSÕES 10X10 CM, ASSENTADO SOBRE ARGAMASSA INDUSTRIALIZADA, COR BRANCO REFERÊNCIA "ELIANE BRANCO PISCINA" OU SIMILAR EQUIVALENTE, APLICADO SOBRE EMBOÇO
 - APLICAÇÃO MANUAL DE PINTURA COM TINTA LÁTEX ACRÍLICA EM PAREDES, DUAS DEMAS - COR BRANCO REFERÊNCIA "CORAL BRANCO NEVE" OU SIMILAR EQUIVALENTE OU DE QUALIDADE SUPERIOR, APLICADO SOBRE CHAPISCO, EMBOÇO, REPOÇO, E MASSA ACRÍLICA.
 - APLICAÇÃO MANUAL DE RESINA IMPERMEABILIZANTE PARA CONCRETO APARENTE.

- TETO / FORRO**
- FURTO DE GESSO ACARTONADO EM PLACAS DO TIPO LISO TABICADO, ACABAMENTO COM TINTA ACRÍLICA FOSCA NA COR BRANCO REFERÊNCIA "CORAL - BRANCO NEVE" OU SIMILAR EQUIVALENTE.
 - APLICAÇÃO MANUAL DE RESINA IMPERMEABILIZANTE PARA CONCRETO APARENTE.

- COBERTURA**
- TELHAMENTO COM TELHA EM ALUMÍNIO, DUPLA, TRAPEZOIDAL, PREENCHIMENTO PU-30 MMA, PRÉ-PINTADA, E=0,5MM
 - LINHA IMPERMEABILIZADA COM ARGAMASSA DE CIMENTO E AREIA, COM ADITIVO IMPERMEABILIZANTE, E = 2CM E SOBRE SUPERFÍCIE COM MANTA ASFÁLTICA, DUAS CAMADAS, INCLUSIVE APLICAÇÃO DE PRIMER ASFÁLTICO, E=3MM E=4MM.
 - TOLDO DE LONA PVC, TECIDO LAMINADO POLIESTER, OPACA, E IMPERMEÁVEL.

- SOLEIRAS/PINGADEIRAS/OUTROS**
- Sa** SOLEIRA EM MÁRMORE BRANCO, LARGURA DE 23CM E ESPESURA DE 2CM.
 - Pa** PINGADEIRA EM MÁRMORE BRANCO, LARGURA DE 23CM E ESPESURA DE 2CM.
 - Rl** RALO LINEAR METÁLICO 20X30CM COM GRELHA, COMPRIMENTO CONFORME ESPECIFICAÇÃO NA PLANTA DE ARGUMENTURA.

TABELA DE PORTAS

	LARG.	ALT.	TIPO
Pa1	2,02	2,50	PORTA DE ALUMÍNIO DE CORRER, 2 FOLHAS.
Pm1	2,02	2,50	PORTA DE MADEIRA DE CORRER, 2 FOLHAS.
Pm2	1,50	2,10	PORTA DE MADEIRA DE ABRIR, 2 FOLHAS.
Pb1	0,90	2,10	PORTA DE MADEIRA DE ABRIR, 1 FOLHA.
Pb2	1,20	2,10	PORTA DE MADEIRA DE ABRIR, 1 FOLHA + CHAPA METÁLICA + BARRA P.C.D.
Pf1	5,00	2,90	PORTÃO DE FERRO DE ABRIR, 2 FOLHAS.
Pf2	2,05	2,50	PORTÃO DE FERRO DE ABRIR, 2 FOLHAS.
Pg1	2,25	1,85	PORTÃO EM GRADIL ELETROFUNDIDO, 02 FOLHAS.
Pg2	1,20	1,85	PORTÃO EM GRADIL ELETROFUNDIDO, 01 FOLHA.
Pg3	1,30	1,85	PORTÃO EM GRADIL ELETROFUNDIDO, 01 FOLHA.

TABELA DE CAIXILHOS

	LARG.	ALT.	PEIT.	TIPO
Ja1	2,50	1,45	1,08	JANELA DE CORRER, EM ALUMÍNIO, 02 FOLHAS.
Ja2	1,00	1,45	1,08	JANELA DE CORRER, EM ALUMÍNIO, 02 FOLHAS.
Ja3	1,91	0,60	1,90	CAIXILHO EM ALUMÍNIO DO TIPO BASCULANTE (66 LAMINAS)
Ja4	1,50	1,45	1,08	JANELA DE CORRER, EM ALUMÍNIO, 02 FOLHAS.


- DIVERSOS**
- PAREDE EM ALVENARIA DE BLOCO DE CONCRETO DE VEDAÇÃO - A SER CONSTRUÍDA
 - PAREDE EM ALVENARIA EXISTENTE
 - FECHAMENTO COM GRADIL ELETROFUNDIDO
 - INDICAÇÃO DE PE DIREITO
 - INDICAÇÃO DE ESQUADRIAS (PORTAS E JANELAS)
 - INDICAÇÃO DE CORTES: A (Nº DO DESENHO) E B (Nº DA FOLHA)
 - INDICAÇÃO DE INÍCIO DE PÁGINAÇÃO DE PISOS/REVESTIMENTOS

- VEGETAÇÃO**
- GRAMA SINTÉTICA
 - GRAMA VERDE ESMERALDA


QUADRO DE ÁREAS

BLOCOS	ÁREA CONSTRUIDA	
EDIFÍCIO PRINCIPAL	1078,05	m2
PLAYGROUND 1	113,31	m2
PLAYGROUND 2	173,70	m2
QUADRA	63,91	m2
TOTAL	1428,97	m2


- NOTAS GERAIS:**
- TODAS AS MEDIDAS DEVERÃO SER CONFERIDAS NA OBRA
 - O PROJETO ESTÁ DE ACORDO COM AS NORMAS E LEGISLAÇÃO RELATIVAS À NBR 9050/2015 - ACESSIBILIDADE A EDIFICAÇÕES, MOBILIÁRIO, ESPAÇOS E EQUIPAMENTOS URBANOS, NBR 13532/1995 - ELABORAÇÃO DE PROJETOS DE EDIFICAÇÕES DE ARQUITETURA E NBR 8420/1984 - REPRESENTAÇÃO DE PROJETOS DE ARQUITETURA
 - O DIMENSIONAMENTO DE CALHAS, RIFOS E APIS DEVERÃO SER CONFERIDOS JUNTAMENTE COM O PROJETO DE ÁGUAS PLUVIAIS.
 - AS ÁGUAS DAS COBERTURAS DEVERÃO TER INCLINAÇÃO DE 10%.
 - VER PROJETOS ESPECÍFICOS DE ESTRUTURA E INSTALAÇÕES DE ELÉTRICA (ILUMINAÇÃO, TOMADAS E ALIMENTADORES), HIDRÁULICA (ÁGUA FRIA, REUSO, ESGOTO E ALIMENTADORES) E PREVENÇÃO E COMBATE A INCÊNDIO.
 - MEDIDAS DE PROJETO EM METROS.

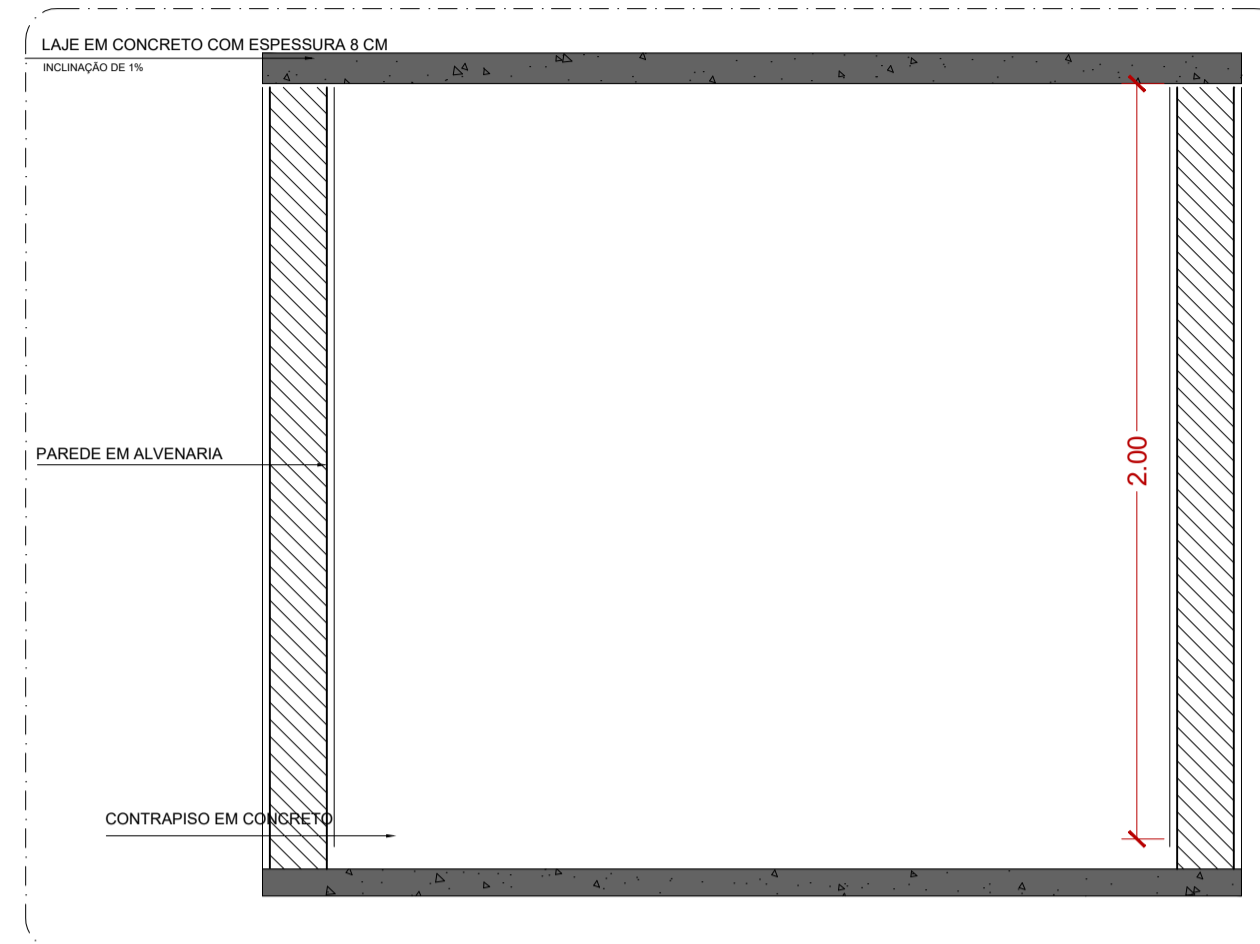

01 DETALHE - ABRIGO LIXO
Escala 1/20

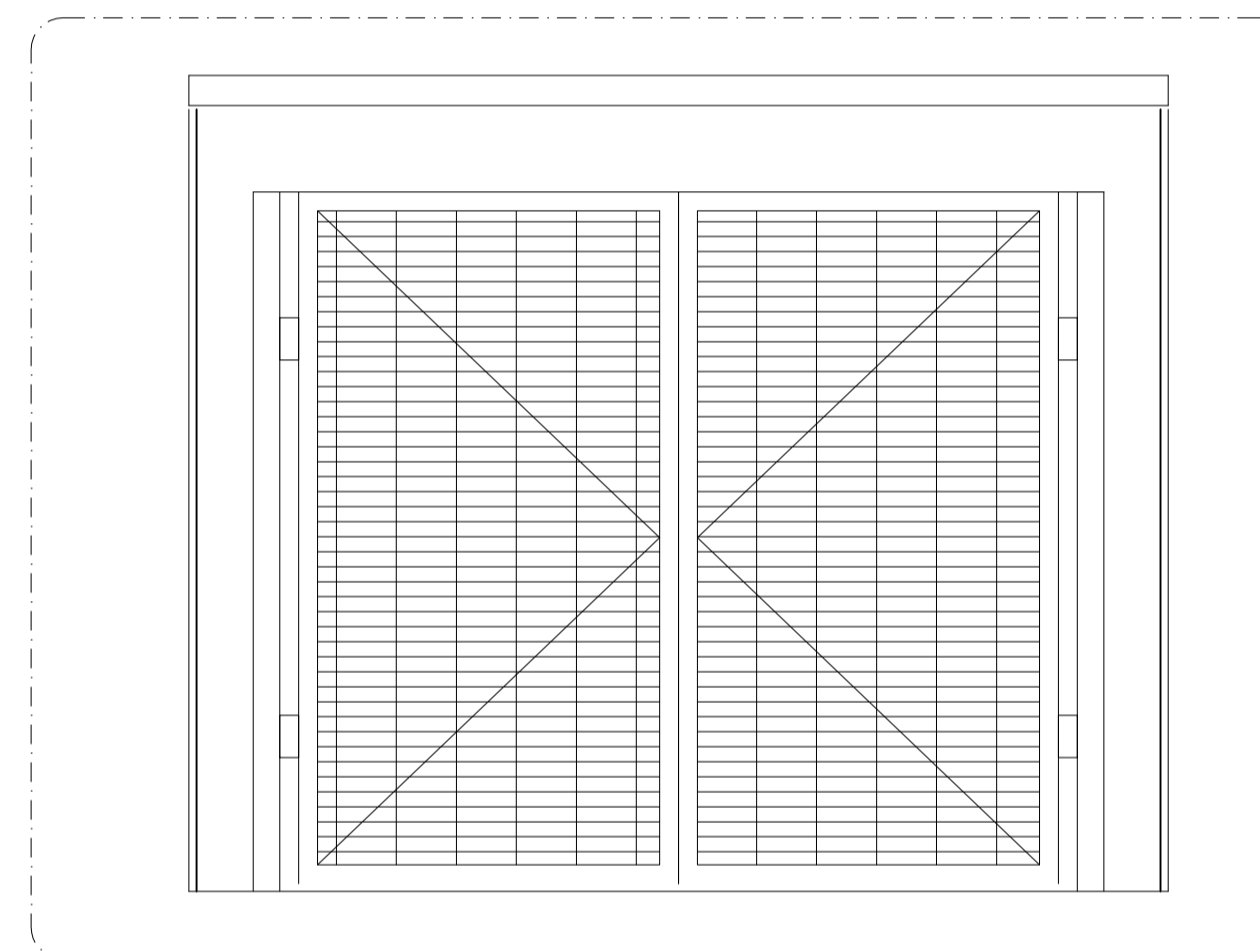

01 DETALHE - ABRIGO LIXO
Escala 1/20

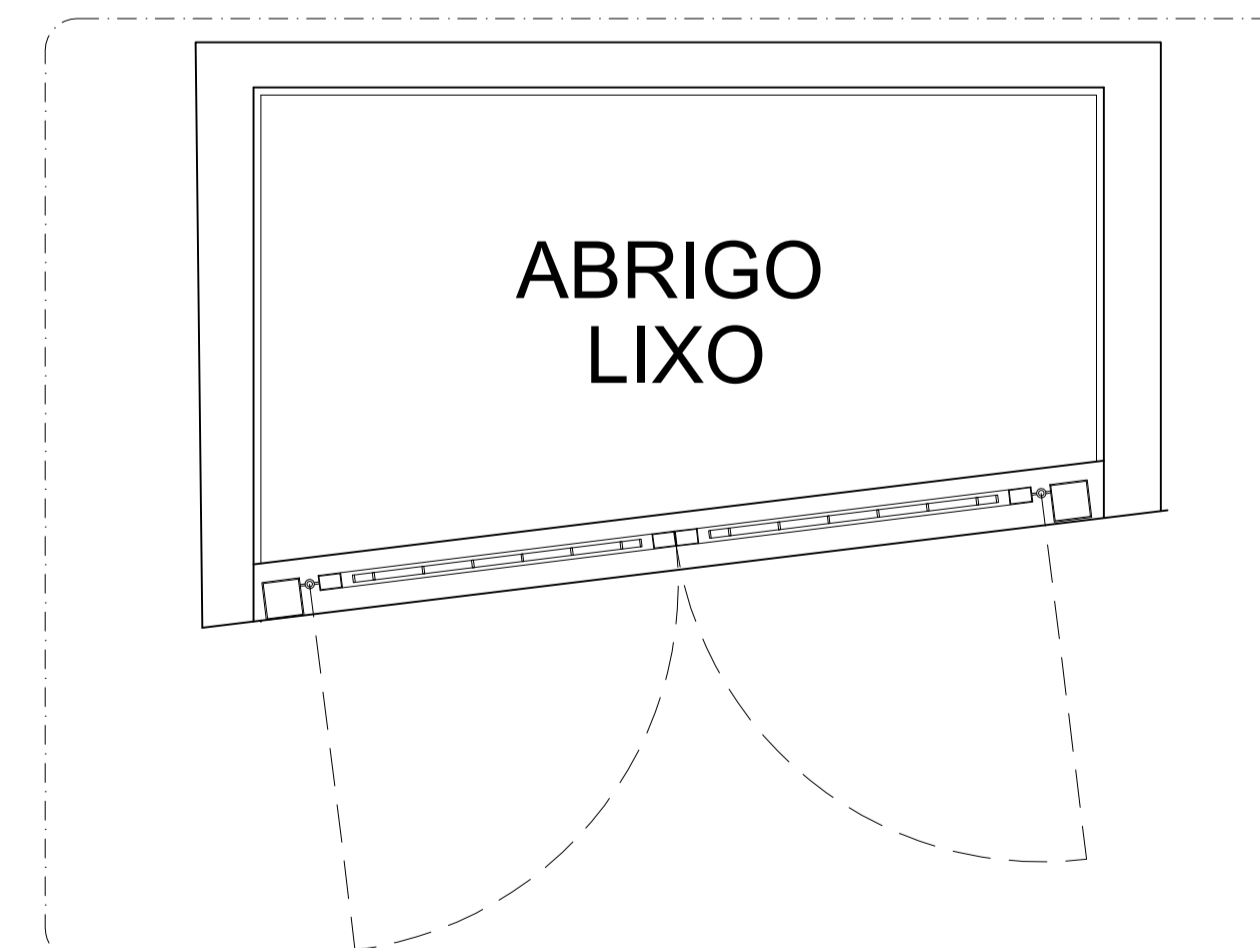

01 DETALHE - ABRIGO LIXO
Escala 1/20

VERSÃO	DATA	DES.	VER.	APR.	EMISSÃO	DESCRIÇÃO
00	12/2021	CS/TR/LF/CR	M.L.	M.L.	EMISSÃO INICIAL	

RESPONSÁVEIS TÉCNICOS:

 COORDENADOR ARQUITETÔNICO Arq.º Marlon Vinícius Lima, CAU: A96639-8	 COORDENADOR REGISTRO DE ENGENHARIA Eng.º Samuel Isaque P. Ferreira CREA: 5070546180	 COORDENADOR REGISTRO DE ARQUITETURA Arq.º Marlon Vinícius Lima CAU: A96639-8
---	---	--

CONTRATADA:

SETE
Serviços Técnicos Especializados Eireli - EPP
End.: Avenida das Nações Unidas, 12.399 - 31A
Brooklin Paulista - São Paulo - SP
Fone +55 11 5507-5050
E-mail: contato@sete.com.br

CLIENTE	PROJETO	DISCIPLINA	DATA
PREFEITURA MUNICIPAL DE LOUVEIRA	REFORMA CECI MUNDO MARAVILHOSO CENTRO EDUCACIONAL DE CONVIVÊNCIA INFANTIL	ARQ	01:20 12/2021

FASE	DESCRIÇÃO	FORMATO	DATA
PROJETO EXECUTIVO	DETALHES GERAIS	A1	20 / 21