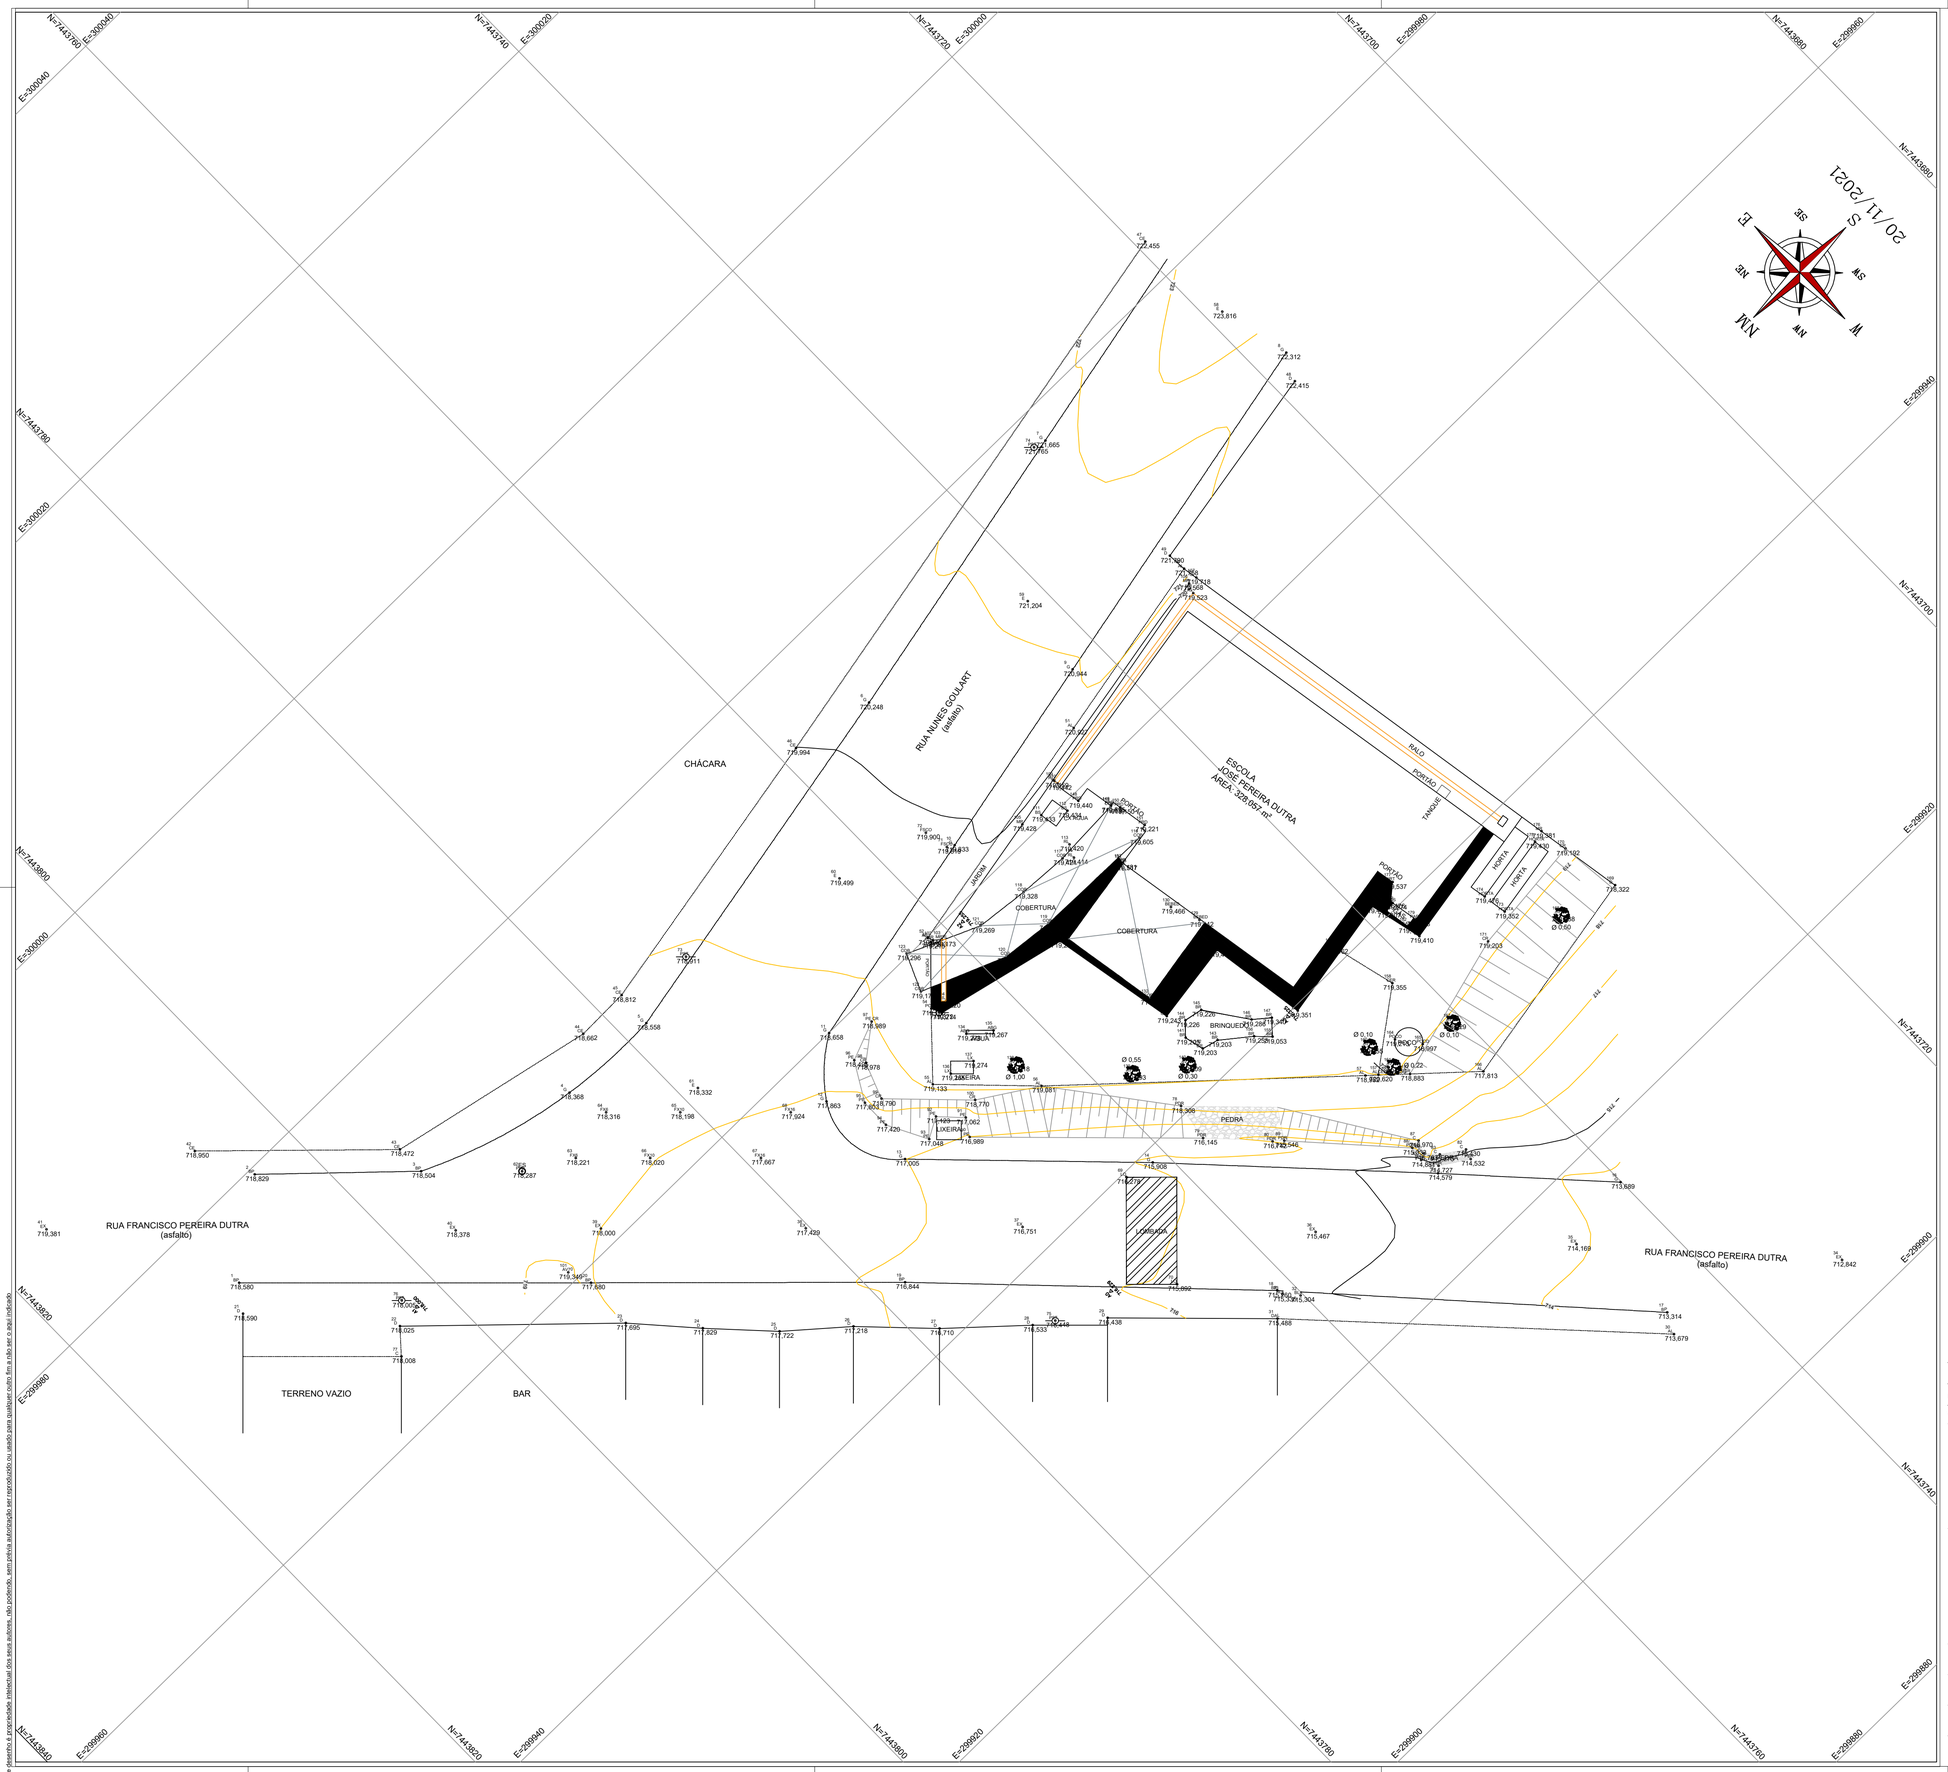

Convenções topográficas - NBR 13133

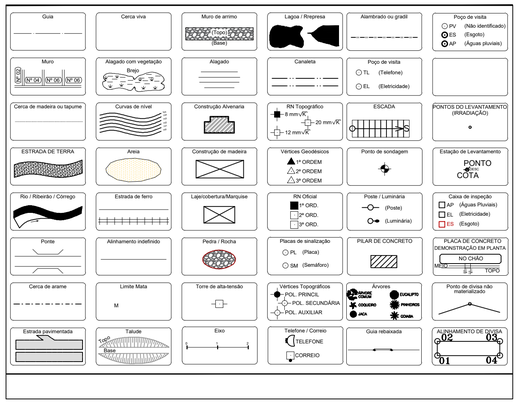

VERSÃO	DATA	DES.	VER.	APR.	DESCRIÇÃO
00	11/2021	G.S./I.R./L.F./L.S.	M.L.	M.L.	EMISSÃO INICIAL

RESPONSÁVEIS TÉCNICOS:

COORDENADOR ARQUITETURA:
Arq.to Marlon Vinícius Lima,
CAU: A96639-8

COORDENADOR ENGENHARIA:
Eng. Samuel Isaque P. Ferreira
CREA: 5070546180

RESPONSÁVEL TÉCNICO PROJETO:
Eng. Samuel Isaque P. Ferreira
CREA: 5070546180

CONTRATADA:

Serviços Técnicos Especializados Eireli - EPP

End.: Avenida das Nações Unidas, 12.399 - 31A
Brooklin Paulista - São Paulo - SP

Fone +55 11 5507-5050
E-mail: contato@setee.com.br

CLIENTE: PREFEITURA MUNICIPAL DE LOUVEIRA		ESCALA: 1:200	DATA: 11/2021
OBJETO: REFORMA E AMPLIAÇÃO DA EMEF - ESCOLA JOSÉ PEREIRA DUTRA (ESTIVA)		VERSÃO: 00	FORMATO:
ENDEREÇO: RUA NUNES GOULART x RUA FRANCISCO PEREIRA DUTRA BAIRRO ESTIVA, LOUVEIRA - SP		DISCIPLINA: TOP	FOLHA nº: 01 / **01**
FASE: PROJETO EXECUTIVO	DESCRIÇÃO: PLANTA BAIXA | ACABAMENTOS		

ARQUIVO
7_005_12_PE_TOP_V00_01_01-Lev.Topografico.dwg

FORMATO DA FOLHA: **A1**

Este desenho é propriedade intelectual dos seus autores, não podendo, sem prévia autorização ser reproduzido ou usado para qualquer outro fim a não ser o aqui indicado.