




01 DETALHE - PISO PORCELANATO
Escala 1/10

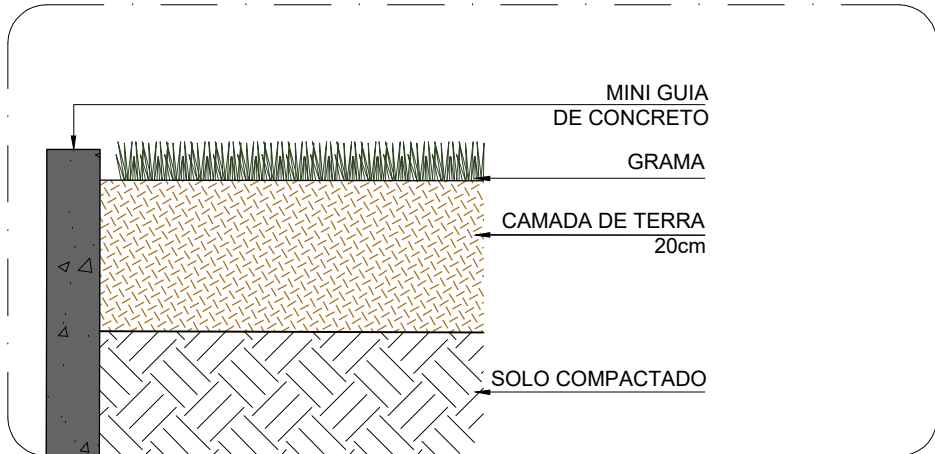


02 CORTE - GRAMA SINTÉTICA
Escala 1/10

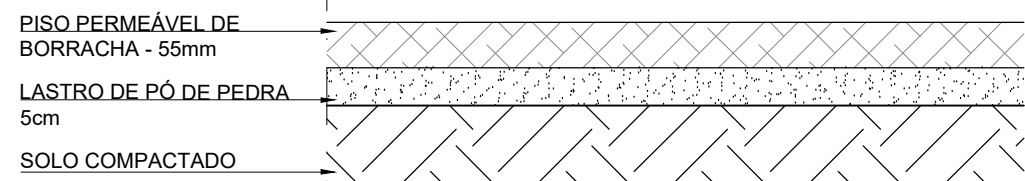


03 DETALHE - PISO DE BORRACHA DRENANTE
Escala 1/10

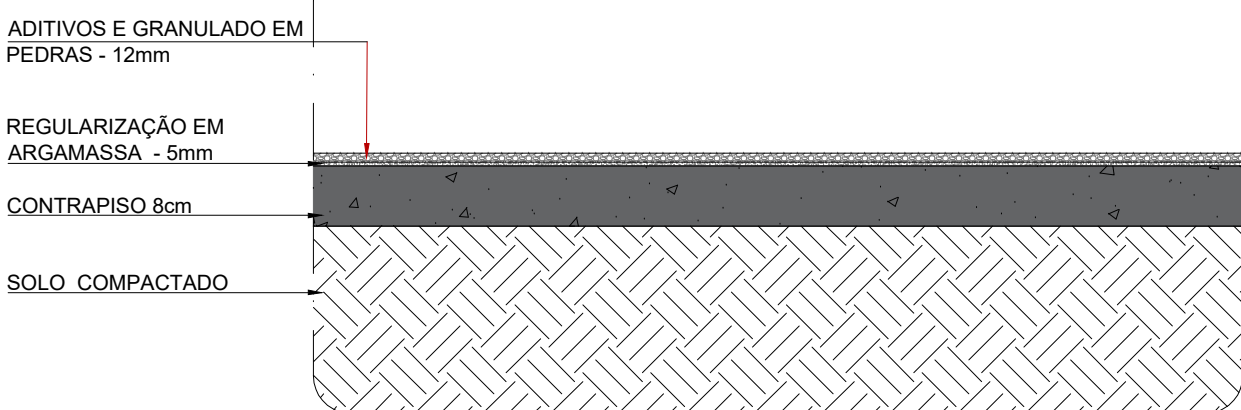


04 DETALHE - PISO GRANILITE
Escala 1/10

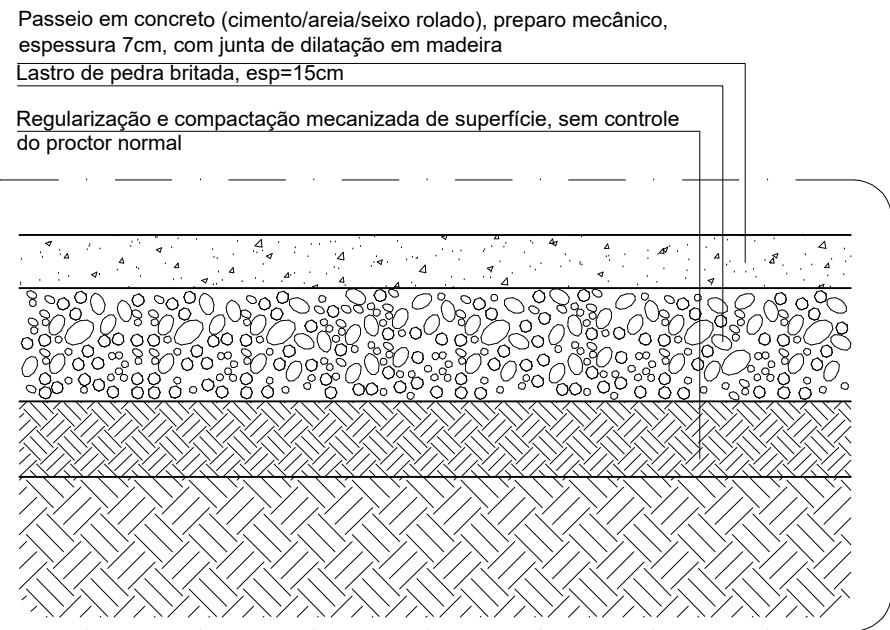


05 DETALHE - PISO CONCRETO
Escala 1/10

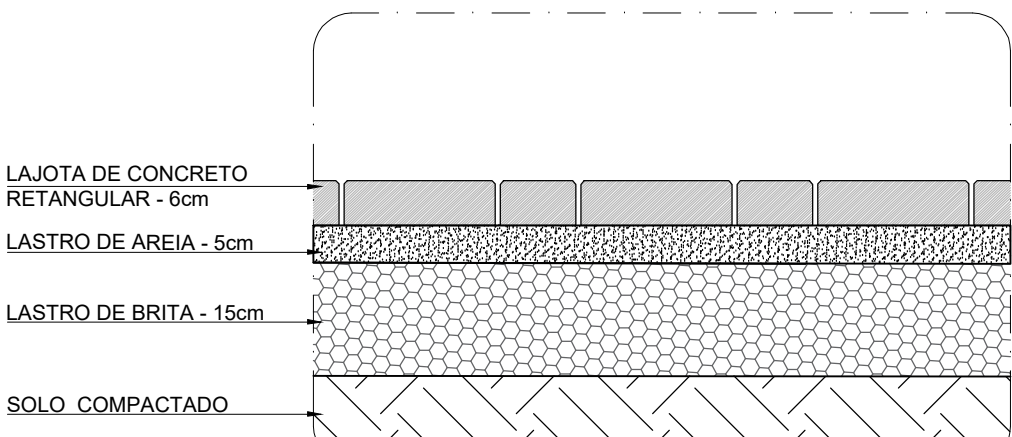

06 DETALHE - PISO INTERTRAVADO
Escala 1/10

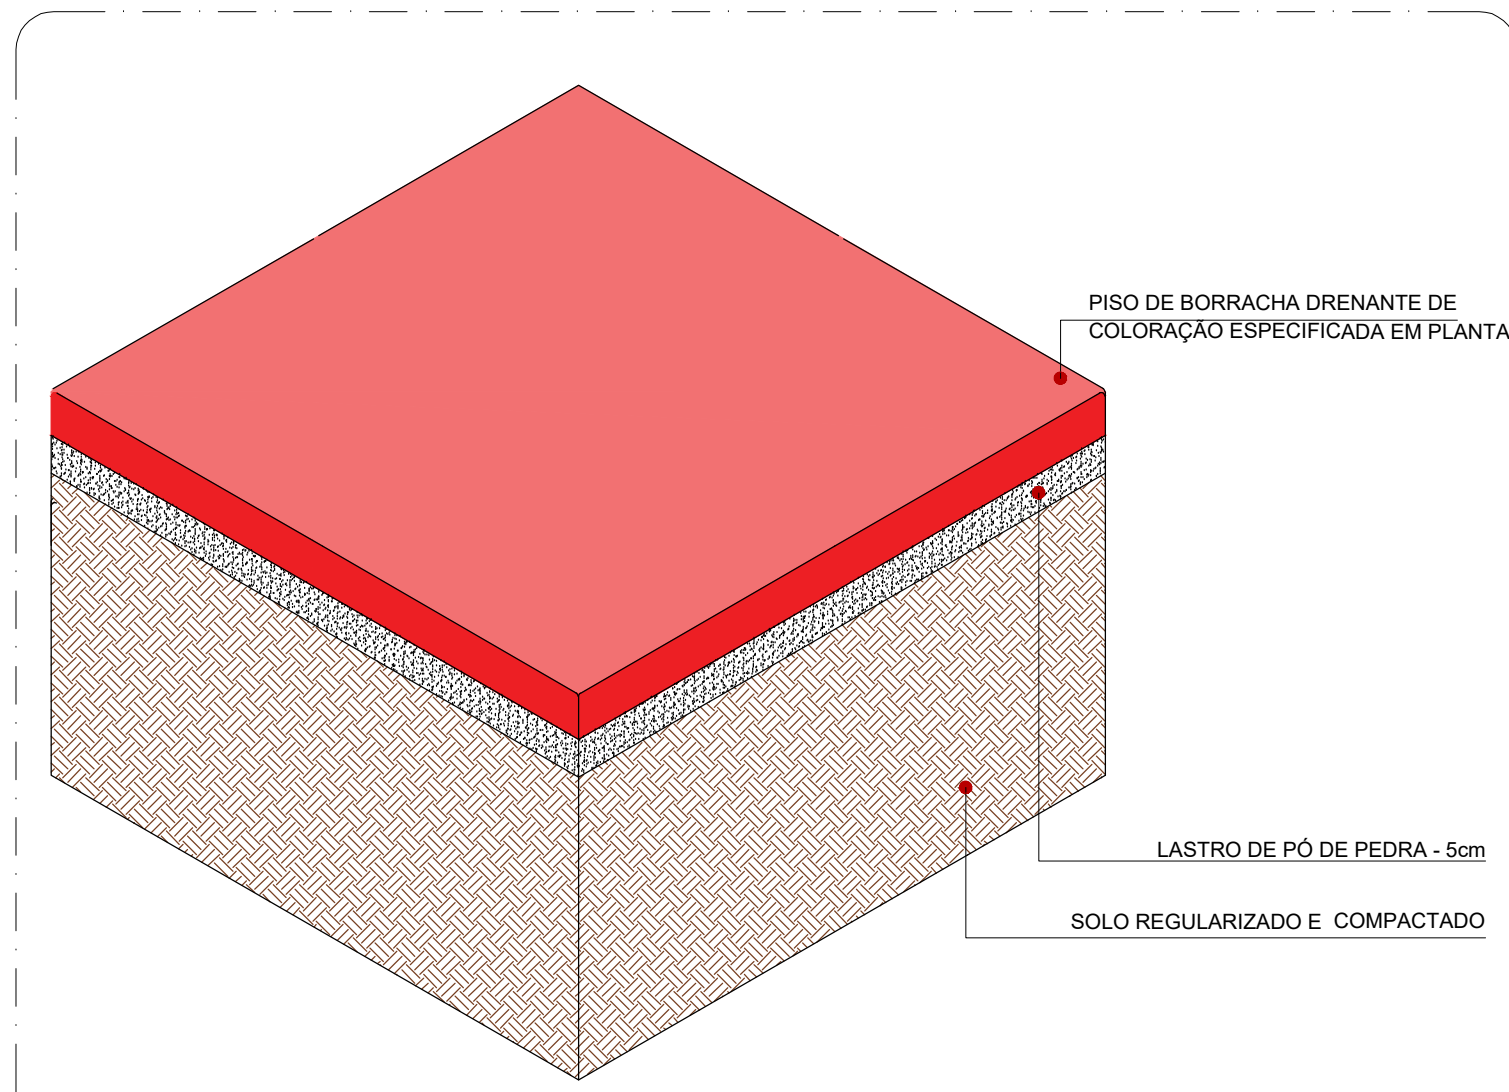

07 ISOMÉTRICA - PISO DE BORRACHA DRENANTE
Escala 1/10

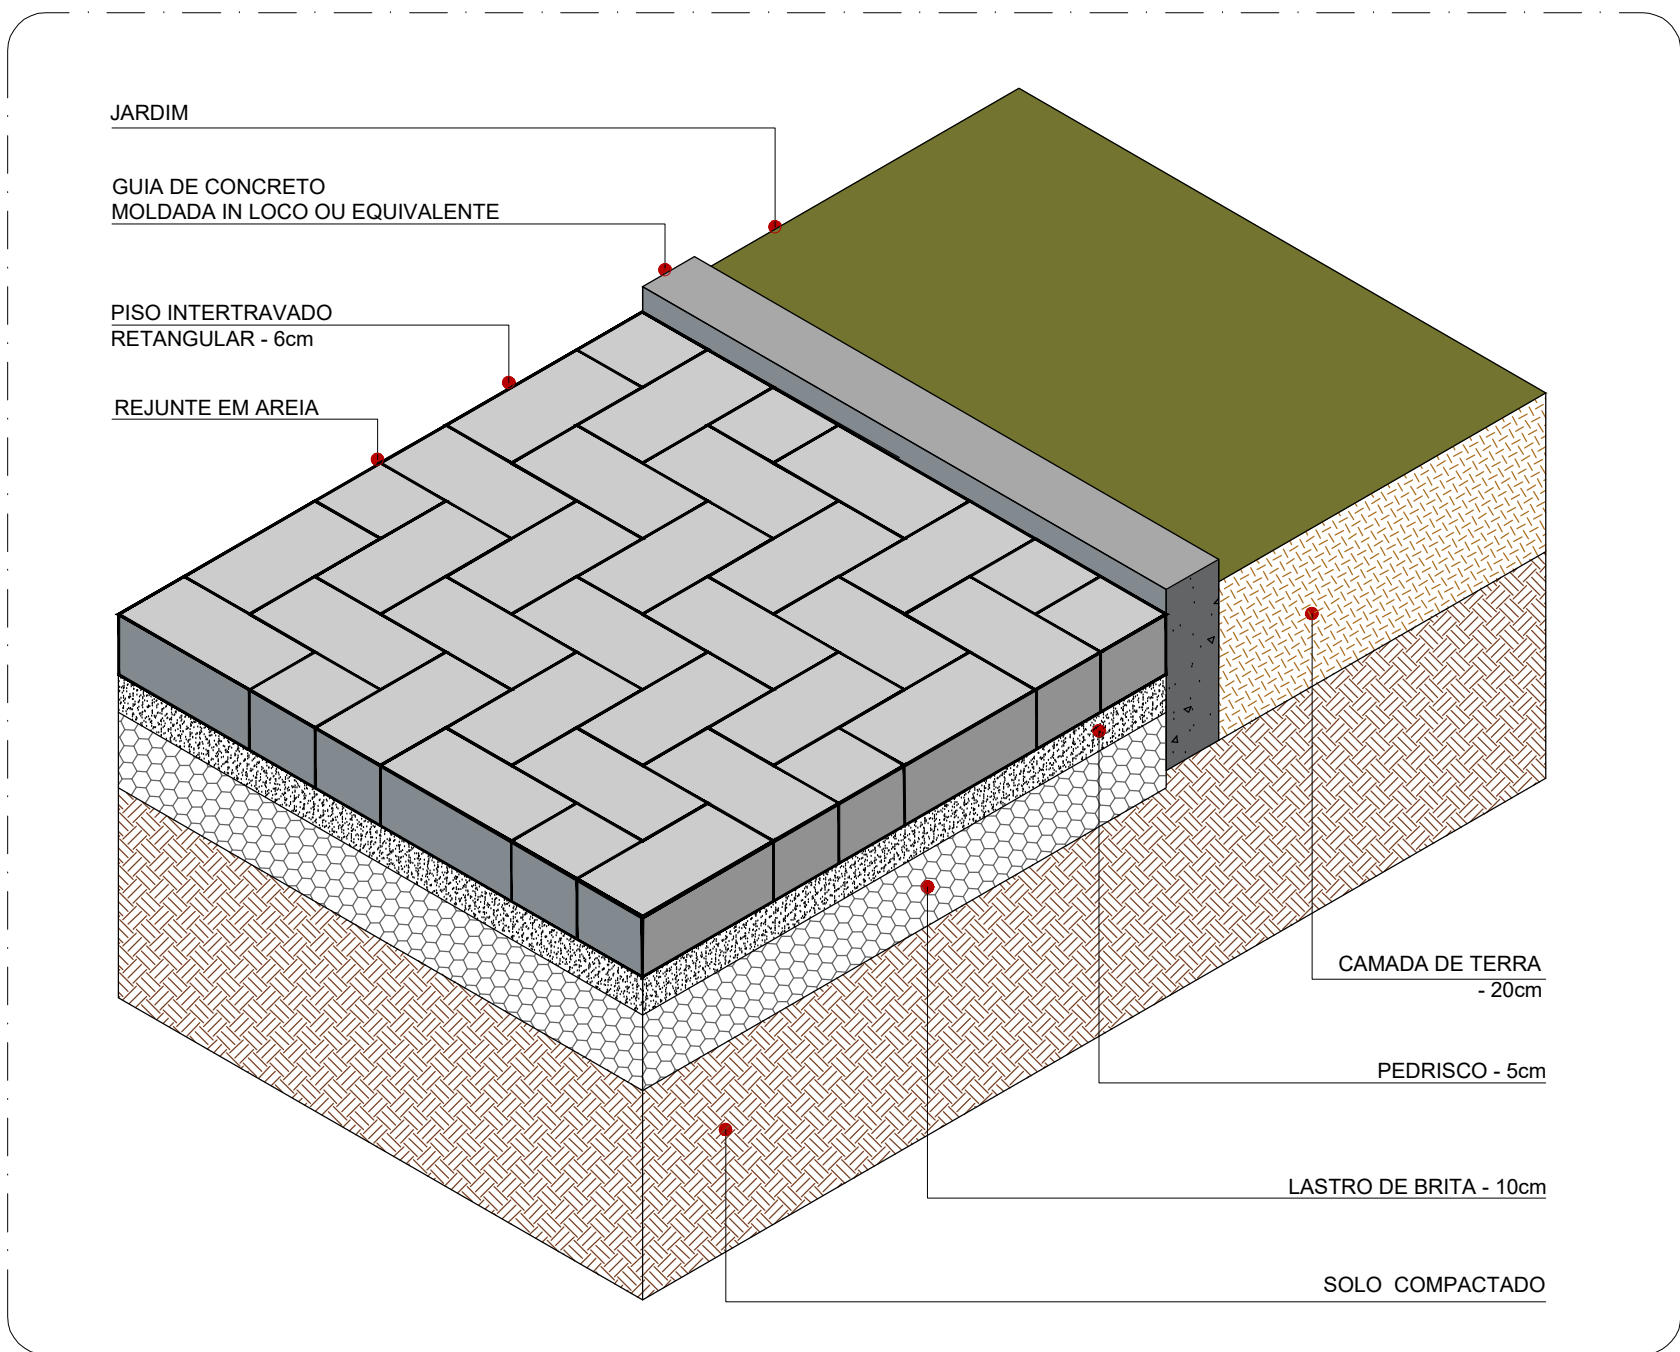

08 ISOMÉTRICA | CANTEIRO E PISO INTERTRAVADO
Escala 1/10

PISO

- 1 REVESTIMENTO CERÂMICO PARA PISO COM PLACAS TIPO PORCELANATO DE DIMENSÕES 60X60 CM (REF.: PORTOBELLO, LINHA MINERAL, MODELO OFF-WHITE, SUPERFÍCIE NATURAL, ESPESSURA DE 10mm - COD.: 22277E, OU DE QUALIDADE IGUAL OU SUPERIOR) COM JUNTA DE ASSENTAMENTO EPOXI DE 1,5mm + ASSENTAMENTO COM ARGAMASSA COLANTE INDUSTRIALIZADA DE 1,5mm + REGULARIZAÇÃO DE BASE.
- 2 REVESTIMENTO CERÂMICO PARA PISO COM PLACAS TIPO PORCELANATO DE DIMENSÕES 60X60 CM (REF.: PORTOBELLO, LINHA MINERAL, MODELO OFF-WHITE, SUPERFÍCIE NATURAL, ESPESSURA DE 10mm - COD.: 22277E, OU DE QUALIDADE IGUAL OU SUPERIOR) COM JUNTA DE ASSENTAMENTO EPOXI DE 1,5mm + ASSENTAMENTO COM ARGAMASSA COLANTE INDUSTRIALIZADA DE 1,5mm + REGULARIZAÇÃO DE BASE.
- 3 PAVIMENTAÇÃO GERAL EM LAJOITA DE CONCRETO SEXTAVADO, DIMENSÕES 24X24X8cm - COR NATURAL.
- 4 PISO DE CONCRETO COM CONCRETO MOLDADO IN LOCO, ESPESSURA 8 CM, ARMADO COM ACABAMENTO CONVENCIONAL: JUNTAS DE DILATAÇÃO A CADA 1,5 m COM PREENCHIMENTO EM POLIURETANO.
- 5 GRAMA ESMERALDA EM PLACAS
- 6 PISO INTERTRAVADO, COM BLOCO RETANGULAR COR NATURAL DE 20 X 10 CM DE 35MPa, ESPESSURA 6 CM ASSENTADO SOBRE AREIA E REJUNTADO COM PÓ DE PEDRA.
- 7 PISO PLAYGROUND DE BORRACHA ECOLÓGICO
- 8 PINTURA DE QUADRA POLIESPORTIVA - TINTA EPOXI
- 9 PINTURA ACRILICA FOSCA PARA PISO
- 10 CHAPA E ESTRUTURA METÁLICA

RODAPE

- 1 RODAPÊ CERÂMICO COM PLACAS TIPO PORCELANATO DE DIMENSÕES 60X15CM (REF.: PORTOBELLO, LINHA MINERAL, MODELO OFF-WHITE, SUPERFÍCIE NATURAL, ESPESSURA DE 10mm - COD.: 22277E, OU DE QUALIDADE IGUAL OU SUPERIOR) COM JUNTA DE ASSENTAMENTO EPOXI DE 1,5mm + ASSENTAMENTO COM ARGAMASSA COLANTE INDUSTRIALIZADA DE 1,5mm + REGULARIZAÇÃO DE BASE.

PAREDES

- 1 REVESTIMENTO CERÂMICO PARA PAREDES INTERNAS COM PLACAS TIPO ESMALTADA EXTRA DE DIMENSÕES 30X60 CM, ASSENTADO SOBRE ARGAMASSA INDUSTRIALIZADA; COR BRANCO REFERÊNCIA "ELIANE BRANCO PISCINA" OU SIMILAREQUIVALENTE, APLICADO SOBRE EMBOÇO.
- 2 APLICAÇÃO MANUAL DE PINTURA COM TINTA LÁTEX ACRILICA EM PAREDES, DUAS DEMÃO - COR BRANCO REFERÊNCIA "CORAL BRANCO NEVE" OU SIMILAREQUIVALENTE OU DE QUALIDADE SUPERIOR, APLICADO SOBRE CHAPISCO, EMBOÇO, REBOCO, E MASSA ACRILICA.
- 3 REVESTIMENTO EM TUIOLINHO A VISTA NA COR CLARA, APLICAÇÃO MANUAL DE RESINA IMPERMEABILIZANTE.
- 4 APLICAÇÃO MANUAL DE PINTURA DE ACABAMENTO SOBRE SUPERFÍCIE METÁLICA EM TINTA EPOXI, ESPESSURA 35 MICRA, COR BRANCO OU SIMILAREQUIVALENTE.
- 5 PAINEL DE AÇO PINTADO NA COR VERDE - BRISE
- 6 APLICAÇÃO DE PINTURA ELETROSTÁTICA PARA PARA ESTRUTURA METÁLICA NA COR CINZA, RAL 7035.

TETO / FORRO

- 1 FORRO DE GESSO ACARTONADO EM PLACAS DO TIPO LISO TABICADO, ACABAMENTO COM TINTA ACRILICA FOSCA NA COR BRANCO REFERÊNCIA "CORAL - BRANCO NEVE" OU SIMILAREQUIVALENTE.
- 2 FORRO EM MADEIRA ECOLÓGICA BRANCA.

COBERTURA

- 1 TELHAMENTO COM TELHA EM ALUMÍNIO, DUPLA, TRAPEZOIDAL, PREENCHIMENTO PU-30 MM, PRÉ-PINTADA, E=0,5MM.
- 2 CALHA EM CHAPA DE AÇO METÁLICA (VERIFICAR DIMENSIONAMENTO E ESPECIFICAÇÃO TÉCNICA NO PROJETO DE ÁGUAS PLUVIAIS).
- 3 RUFIO/CONTRA-RUFIO EM CHAPA DE AÇO METÁLICA (VERIFICAR DIMENSIONAMENTO E ESPECIFICAÇÃO TÉCNICA NO PROJETO DE ÁGUAS PLUVIAIS).
- 4 LAJE IMPERMEABILIZADA COM ARGAMASSA DE CIMENTO E AREIA, COM ADITIVO IMPERMEABILIZANTE, E = 2CM E SOBRE SUPERFÍCIE COM MANTA ASFÁLTICA, DUAS CAMADAS, INCLUSIVE APLICAÇÃO DE PRIMER ASFÁLTICO, E=3MM E E=4MM.

SOLEIRAS/PINGADEIRAS/OUTROS

Sa	SOLEIRA
Pa	PINGADEIRA
Rl	RAIO LINEAR METÁLICO 20X30CM COM GRELHA, COMPRIMENTO CONFORME ESPECIFICAÇÃO NA PLANTA DE ARQUITETURA.

DIVERSOS

	PAREDE EM ALVENARIA DE BLOCO DE CONCRETO DE VEDAÇÃO		INDICAÇÃO DE PÉ DIREITO		INDICAÇÃO DE INÍCIO DE PAVIMENTAÇÃO DE PISO/REVESTIMENTOS
	PILAR DE CONCRETO		INDICAÇÃO DE ESQUADRIAS (PORTAS E JANELAS)		
	FECHAMENTO COM GRADIL ELETROFUNDIDO		INDICAÇÃO DE CORTE: A (N° DO DESENHO) E B (N° DA FOLHA)		

VEGETAÇÃO

	GRAMA VERDE ESMERALDA
--	-----------------------

01	02/2022	GH	T.R.	T.R.	REVISÃO GERAL
00	11/2021	GH	T.R.	T.R.	EMIÇÃO INICIAL
VERSÃO	DATA	DES.	VER.	APR.	DESCRIÇÃO

RESPONSÁVEIS TÉCNICOS

Dário do Nascimento
RESPONSÁVEL PELO PROJETO
Eng. Dário do Nascimento
CREA: 5069979311

CONTRATADA:

sete
Serviços Técnicos Especializados Eireli - EPP
End.: Avenida das Nações Unidas, 12.399 - 31A
Brooklin Paulista - São Paulo - SP
Fone +55 11 5507-5050
E-mail: contato@setee.com.br

CLIENTE:	PREFEITURA MUNICIPAL DE LOUVEIRA	ESCALA:	01:10	DATA:	02/2022
OBJETO:	REFORMA DA EMEF ODILON LEITE FERRAZ - LOUVEIRA - SP	VERSÃO:	01	FORMATO:	A1
ENDEREÇO:	RUA PASQUALE DINOFRI,82 - LOUVEIRA - SP	DESCRIÇÃO:	ARQ	FOLHA Nº:	14/16

FASE: PROJETO EXECUTIVO
DESCRIÇÃO: DETALHES GERAIS - PISOS