


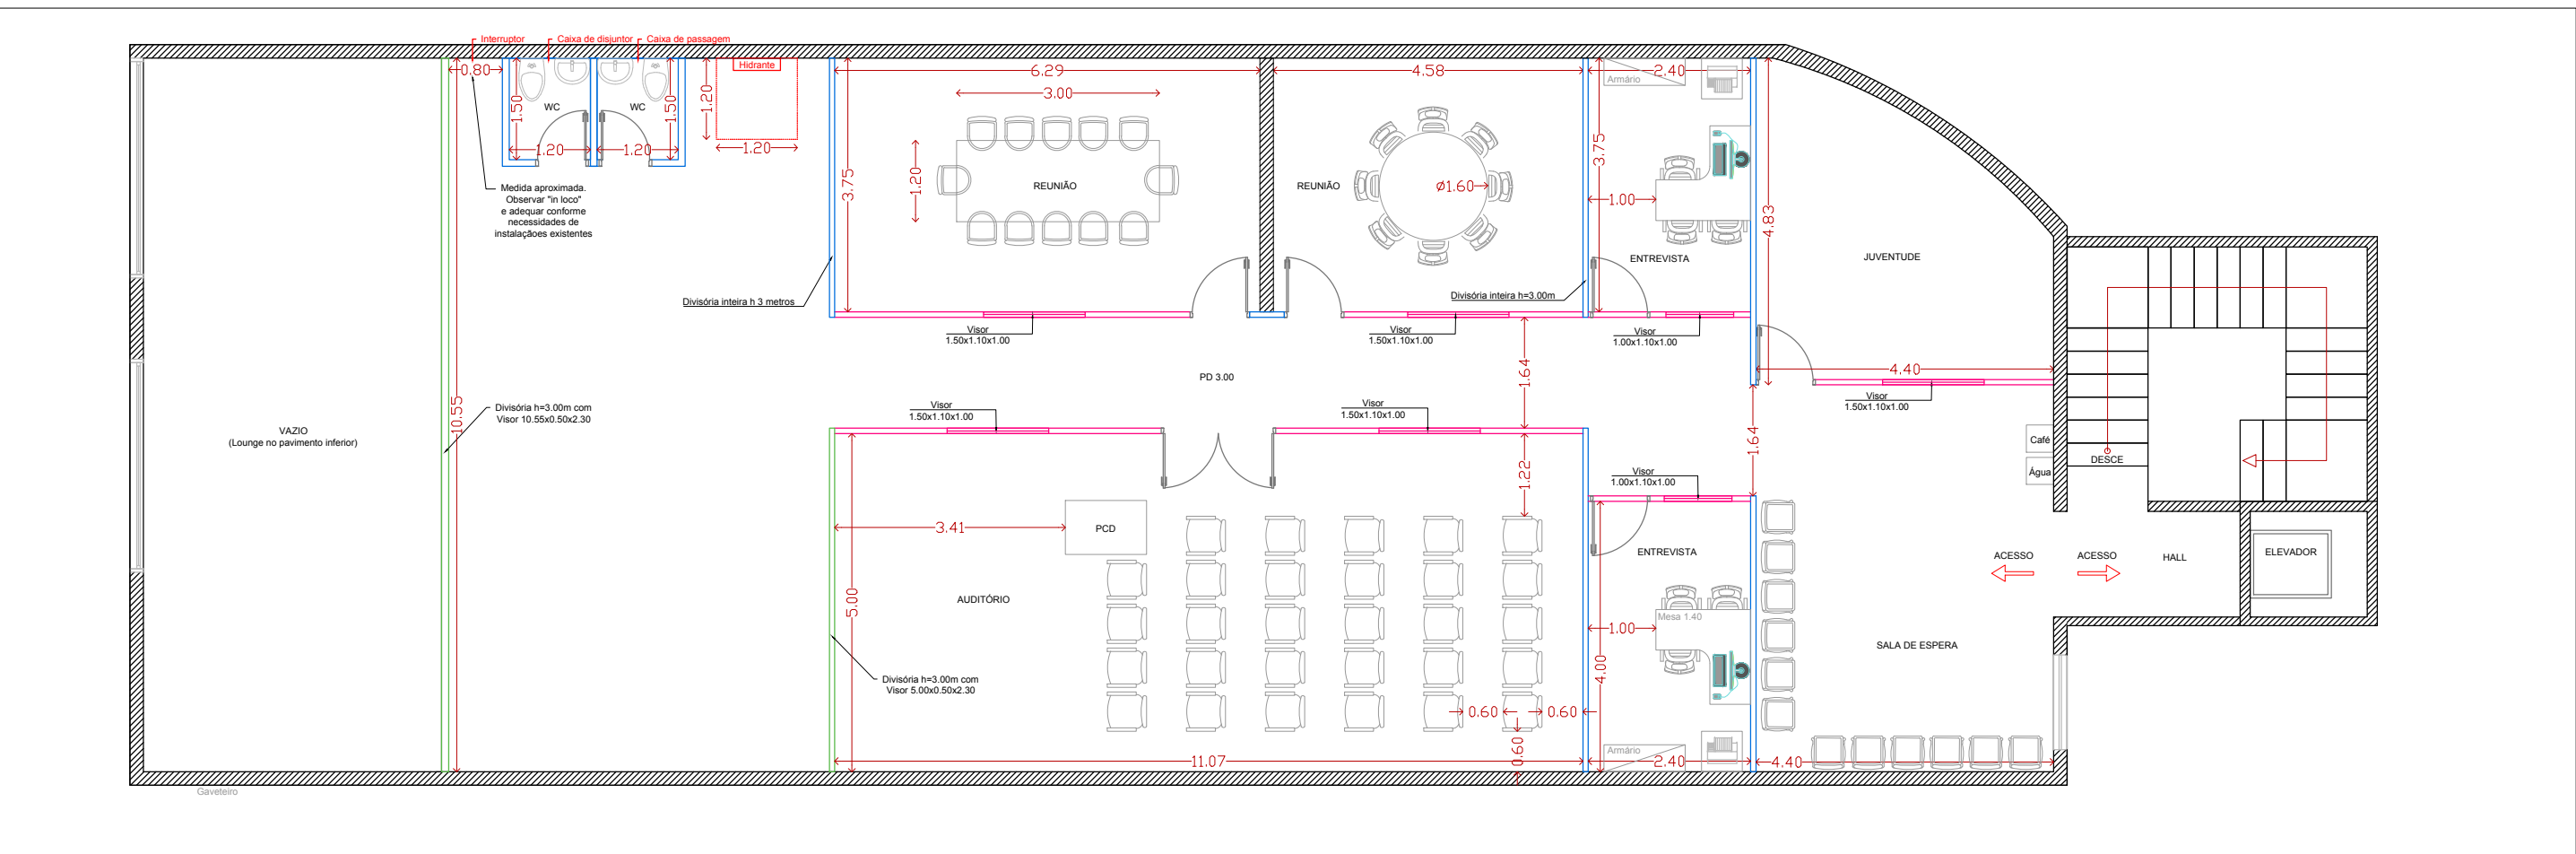
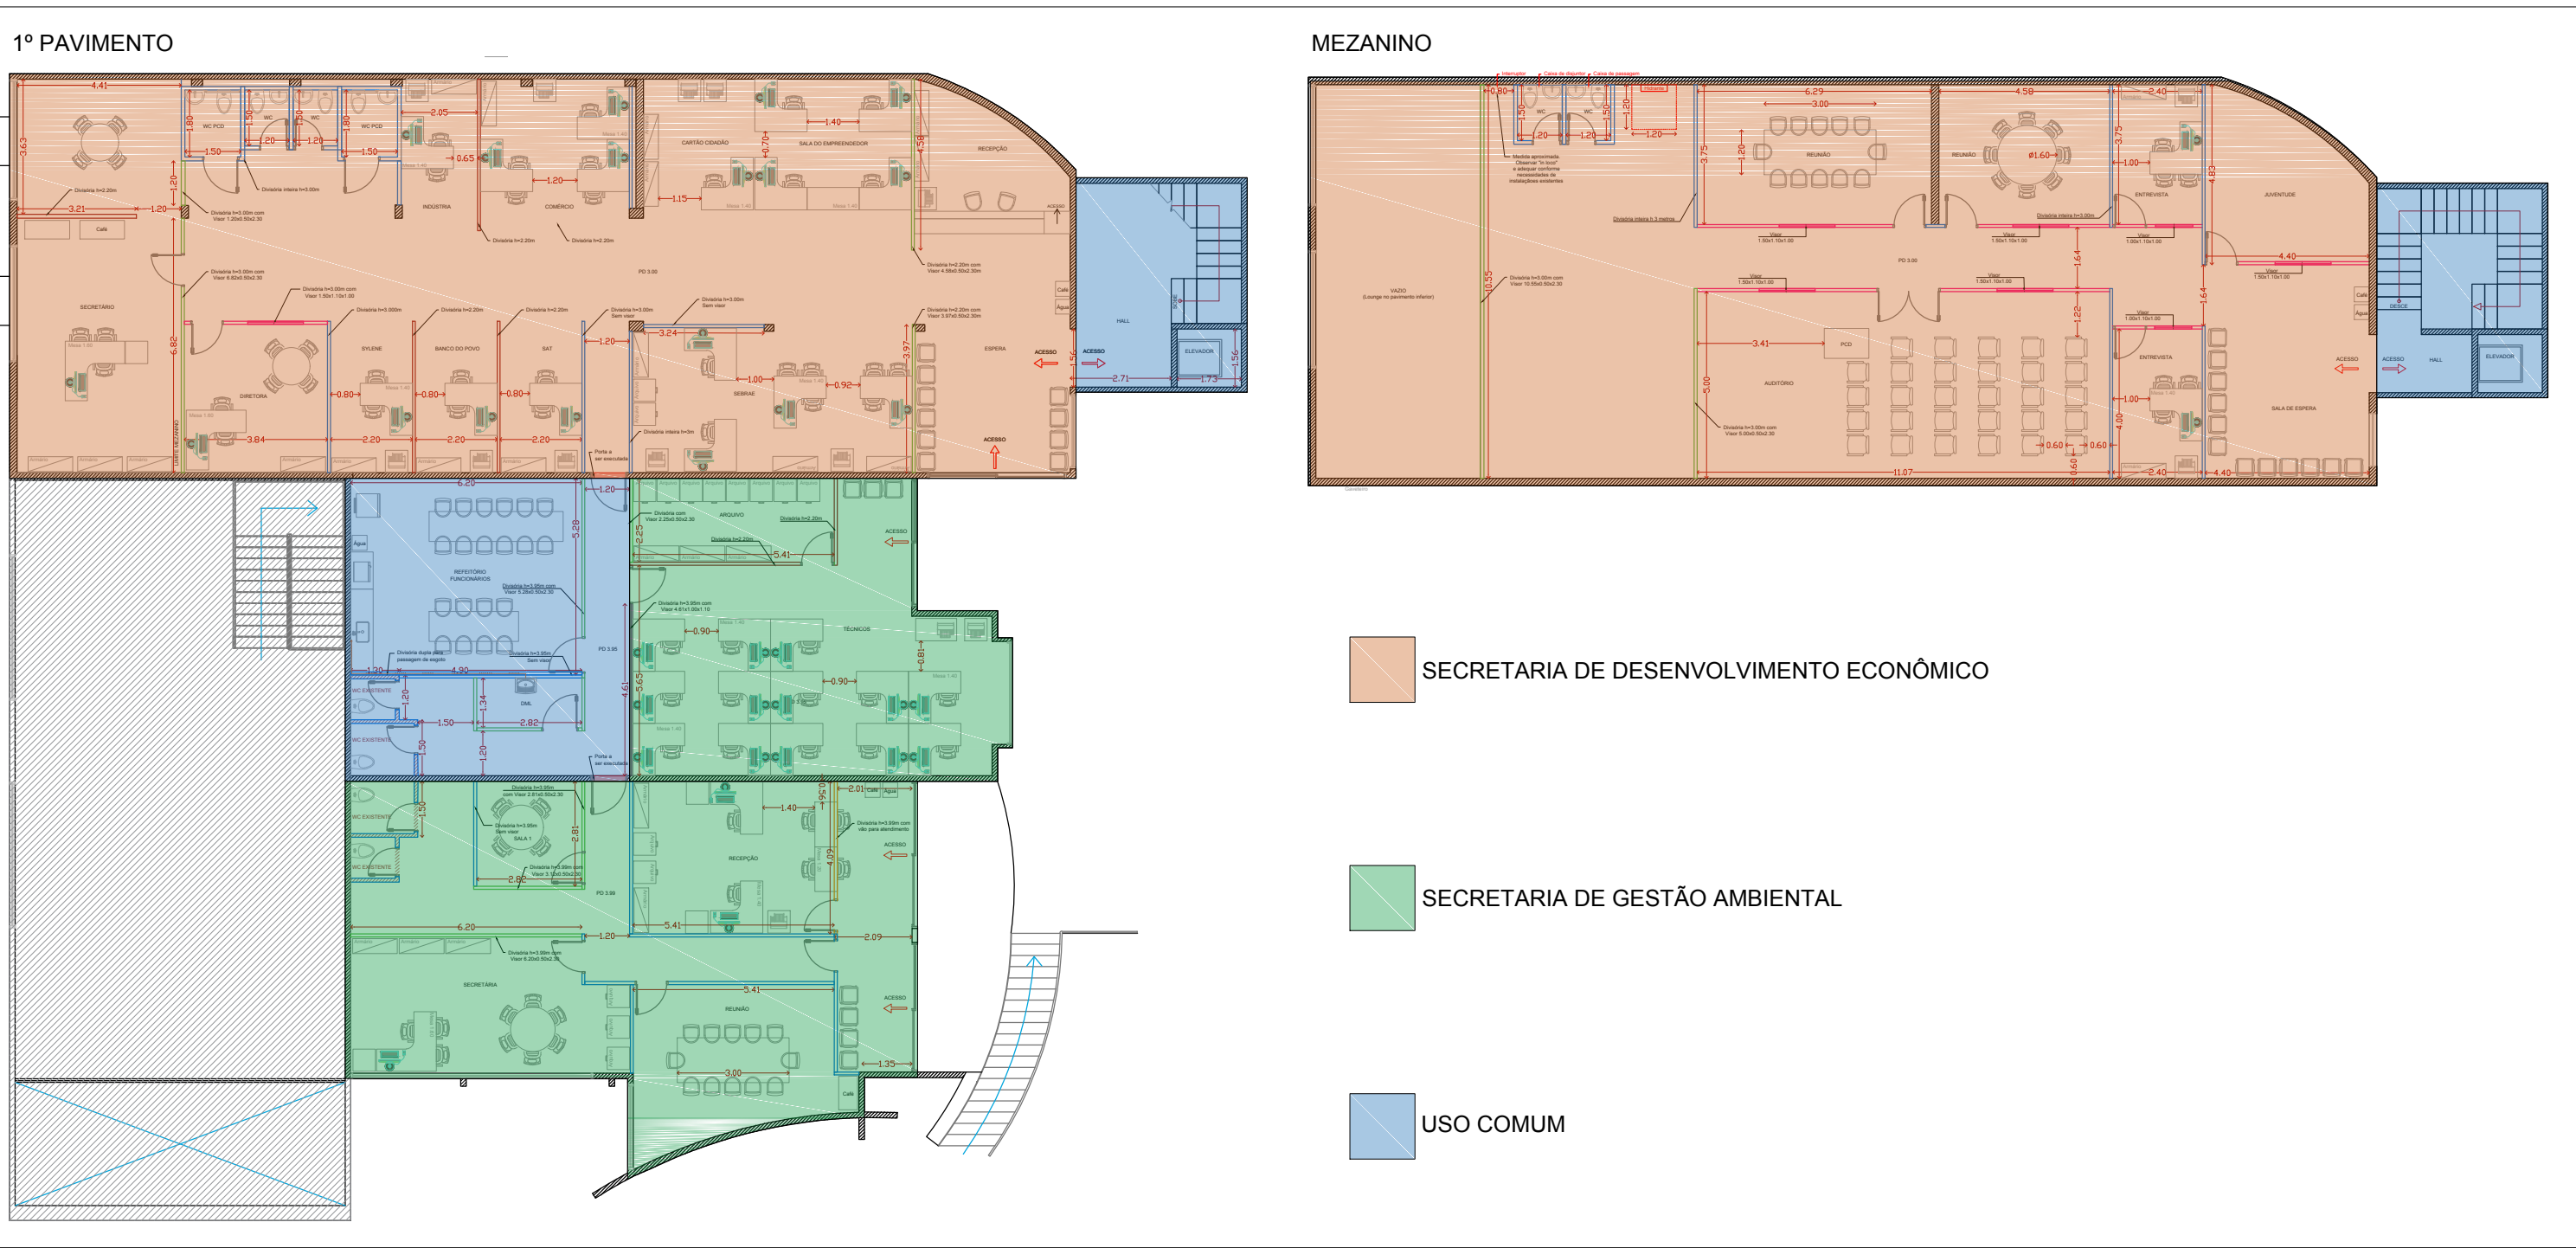
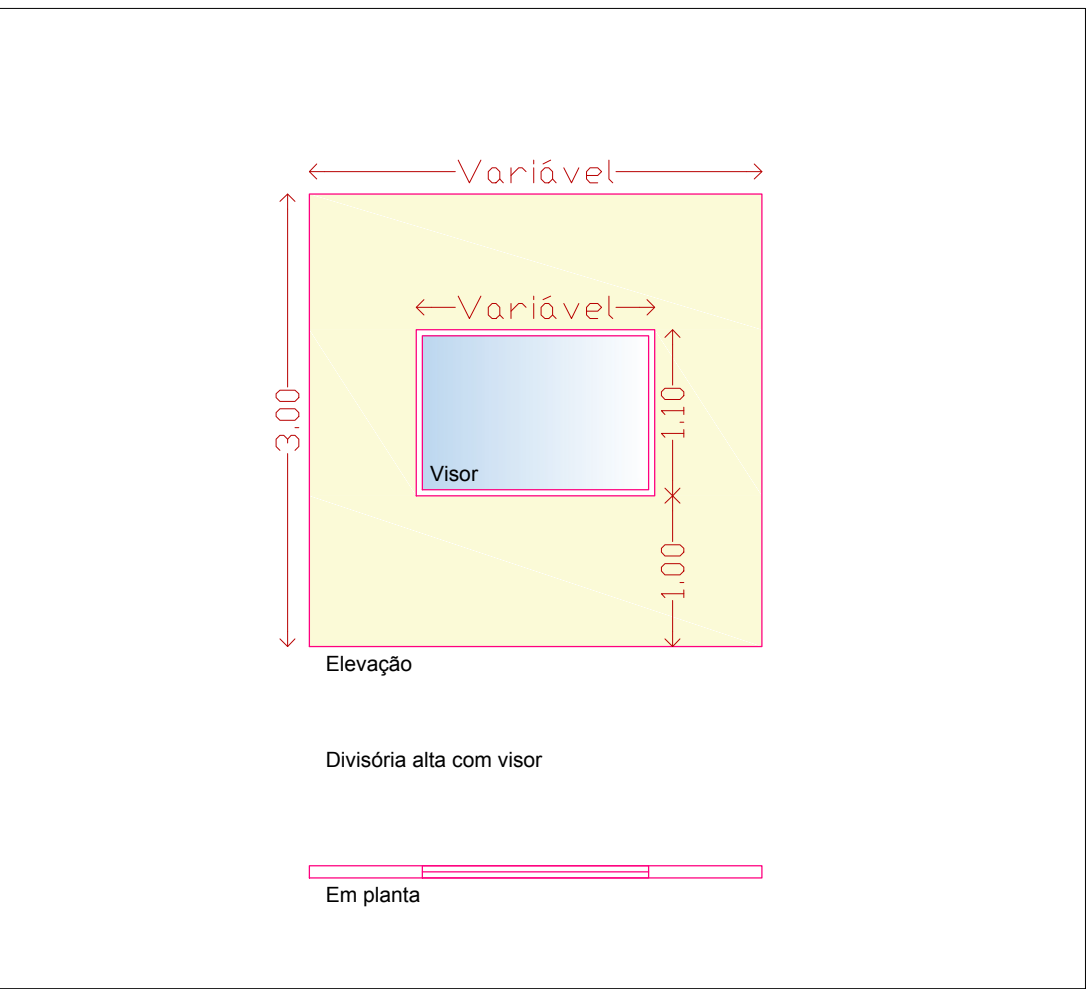


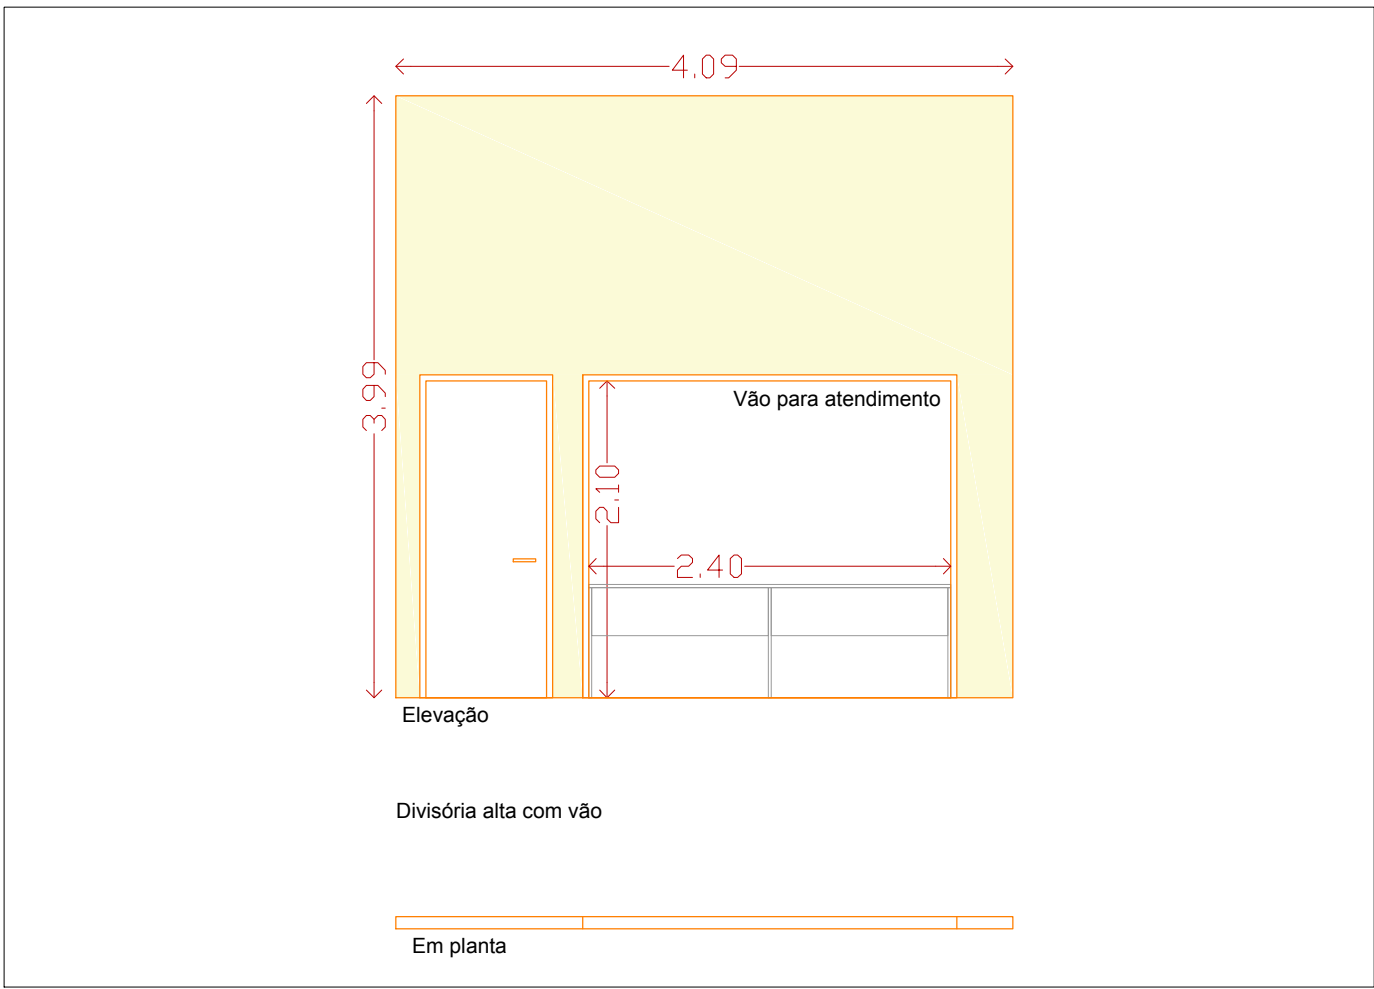

SETORIZAÇÃO POR SECRETARIA - SEDEC E SECRETARIA DE GESTÃO AMBIENTAL - SEM ESCALA

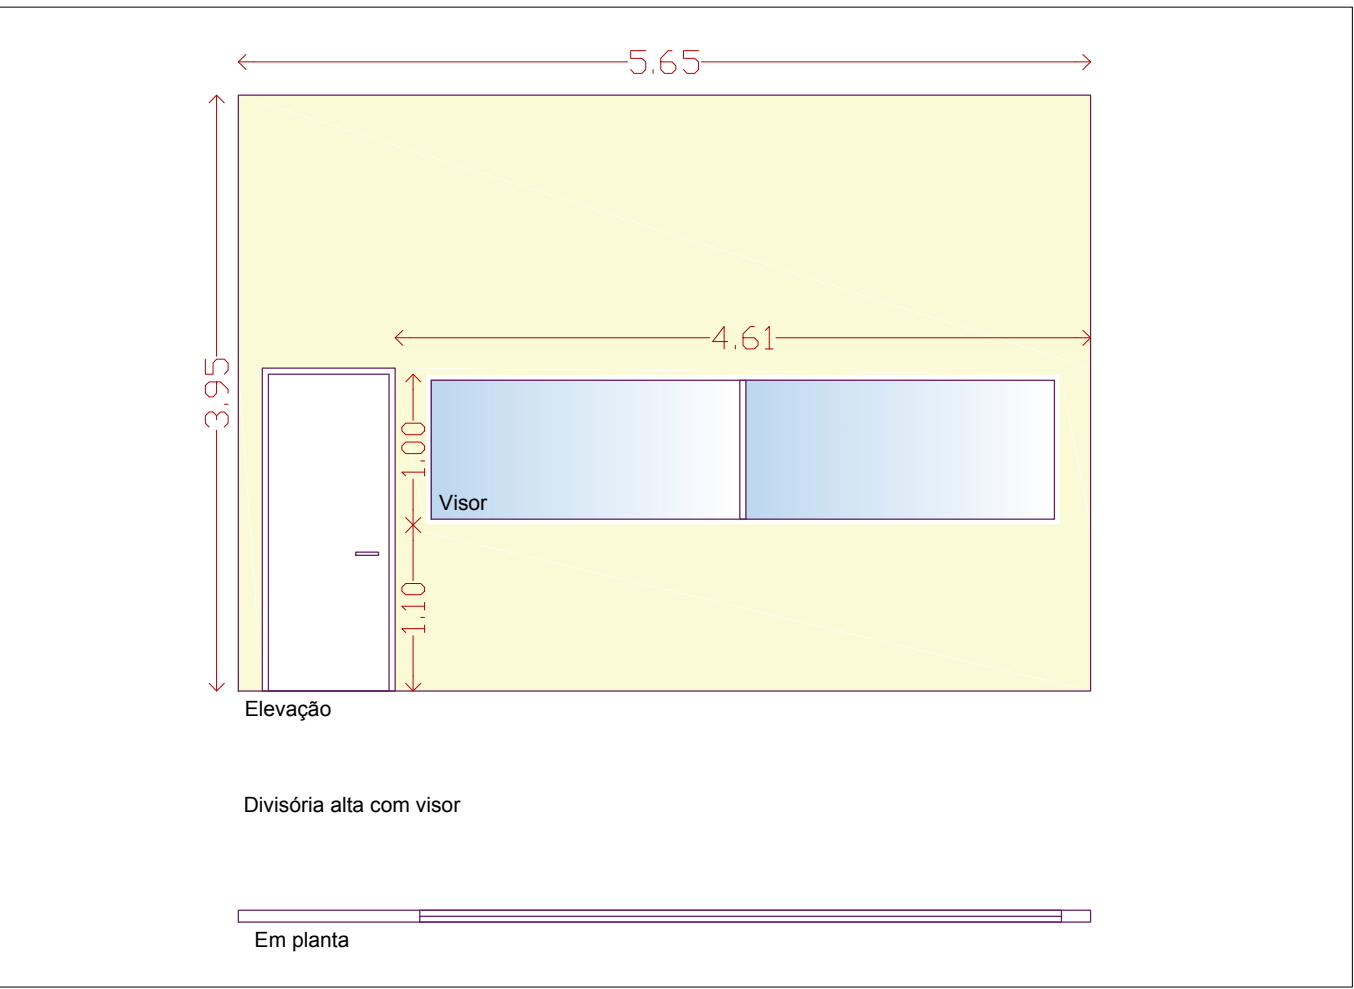


DIVISÓRIAS - ESCALA 1:50

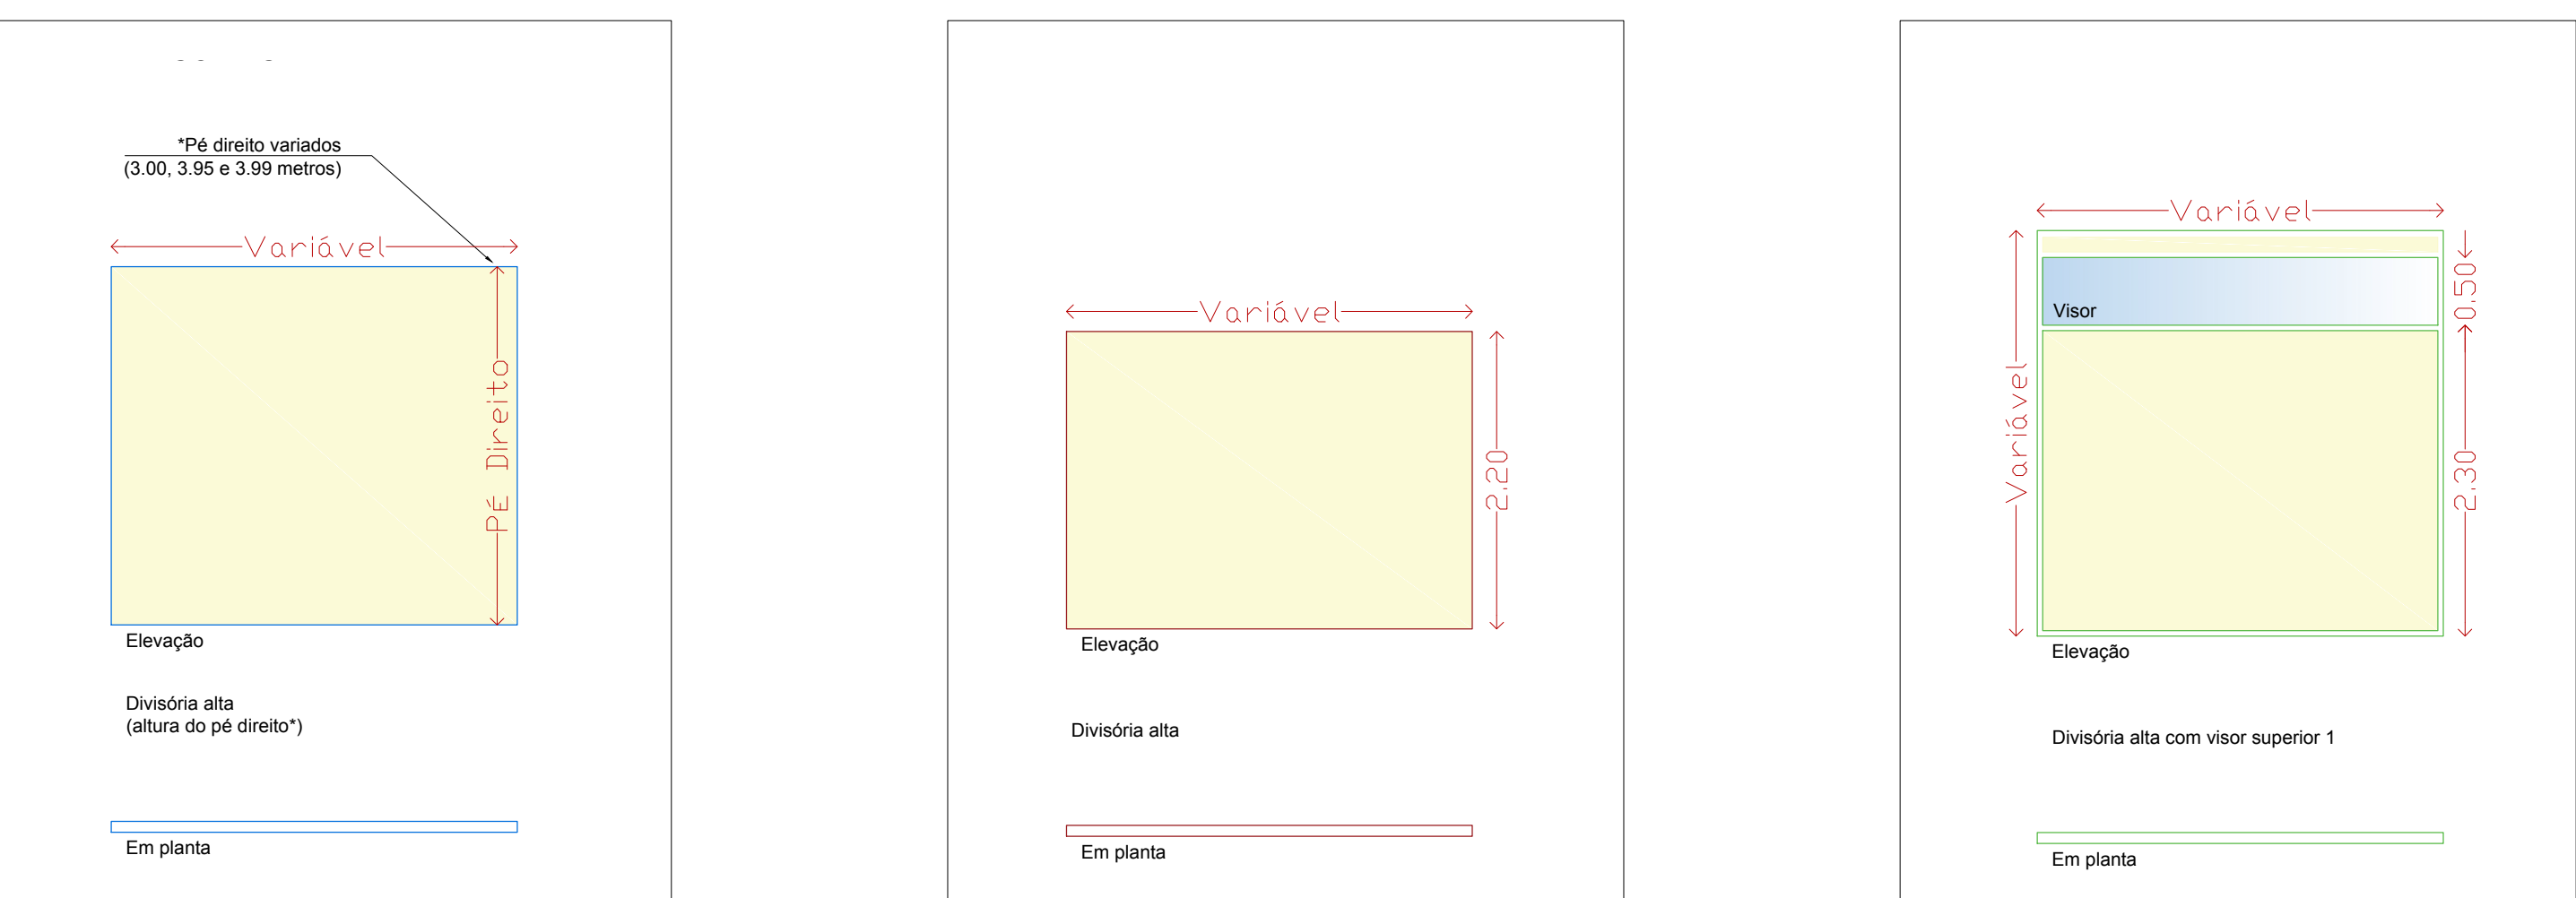

NOTAS

- Considerar exaustor nos banheiros e refeitório;
- Canalizar drenos do ar-condicionado para banheiros, onde for necessário;
- Verificar a possibilidade de abrir janelas nos banheiros do mezanino;
- Observar situação do banheiro ao lado do hidrante e considerar pontos existentes para instalação das divisórias.

DIREITOS AUTORAIS RESERVADOS, SENDO PROIBIDA A REPRODUÇÃO OU UTILIZAÇÃO SEM PRÉVIA AUTORIZAÇÃO			
06	07/2022	PRÉDIO SEDEC	
03	01/2022	PRÉDIO SEDEC	
02	09/2021	PRÉDIO SEDEC	
REV	DATA	DESCRIÇÃO	
RESP. TÉCNICO		CREA/CAU	ART/RRT
		PREFEITURA MUNICIPAL DE LOUVEIRA	
		DEPARTAMENTO DE GESTÃO E OBRAS	
		ENGº EDSON RICARDO M. PISSULIN	
		SECRETÁRIO DE DESENVOLVIMENTO URBANO	
		ESCALA INDICADA	DESENHO PROJETO DATA AC
		Z:\NDV\B SISTEMA\01 EP\PROJETOS\PROJETOS\ELABORAÇÃO DE PROJETO\EL120\GALERIA - SEDEC\PROJETOS	
LOCAL			
Rua Armando Steck esquina com Rodovia Romildo Prado, 422 - Vila Nova - Louveira/SP			
1º Pavimento			
TÍTULO			
ADEQUAÇÃO DE LAYOUT			
PRÉDIO SEDEC			