


LEGENDA

- CABO DE COBRE NU EMBUTIDO OU ENTERRADO, 50mm² – 7 Fios x Ø 3,00 mm (NBR6524)
- FITA BARRA CHATA ALUMÍNIO 7/8" x 1/8" x 6m MALHA SUPERIOR
- PONTO DE CONEXÃO (SOLDA EXOTERMICA)
- TERMINAL AÉREO, MINI CAPTOR 30cm
- PARA-RAIO TIPO FRANKLIN H=6m, COM LUZ SINALIZADORA, FIXADO NA LAJE.
- DESCIDA COM FITA BARRA CHATA ALUMÍNIO 7/8" x 1/8" x 6m
- SUBIDA COM FITA BARRA CHATA ALUMÍNIO 7/8" x 1/8" x 6m
- CAIXA DE INSPEÇÃO TIPO SOLO EM PVC COM TAMPA DE FERRO FUNDIDO E HASTE DE ATERRAMENTO TIPO COPPERWELD

NOTAS

- TODAS AS ESTRUTURAS METÁLICAS EXISTENTES NO PERÍMETRO DO TERRENO (GRADIS, PORTÕES, ESTRUTURAS E ,ETC.) DEVERÃO SER INTERLIGADOS AO PONTO MAIS PRÓXIMO DO SISTEMA DE ATERRAMENTO PARA EQUALIZAÇÃO DE POTENCIAL E ESCOAMENTO DE ALGUMA POSSÍVEL DESCARGA.
- EM LOCAIS DE FÁCIL ACESSO DE PESSOAS, OS CABOS DE DESCIDA DEVERÃO SER PROTEGIDOS POR TUBOS DE PVC DE 1".
- DEVERÁ SER UTILIZADA UMA CAIXA DE INSPEÇÃO TIPO SUSPENSÃO COM CONECTOR DE MEDIÇÃO PARA CADA DESCIDA, ONDE SERÁ FEITA A DESCONEXÃO ENTRE DESCIDA E ATERRAMENTO EM FUTURAS VISTÓRIAS.
- O SISTEMA DEVERÁ TER MANUTENÇÃO PREVENTIVA ANUAL E SEMPRE QUE ATINGIDO POR DESGARGAS POR DESCARGA ATMOSFÉRICA, PARA VERIFICAR EVENTUAIS IRREGULARIDADES E GARANTIR A EFICIÊNCIA DO SPDA.
- NÃO É FUNÇÃO DO SPDA A PROTEÇÃO DE EQUIPAMENTOS ELETRO-ELETRÔNICOS. PARA TAL, DEVERÁ SER INSTALADOS SUPRESSORES DE SURTOS INDIVIDUAIS (PROTETORES DE LINHA) .
- ESTE PROJETO NÃO PODERÁ SOFRER MODIFICAÇÕES SEM A PRÉVIA AUTORIZAÇÃO DO PROJETISTA.
- A RESISTÊNCIA DE TERRA DEVERÁ SER MENOR OU IGUAL A 10 OHMs, QUAISQUER QUE SEJAM AS CONDIÇÕES DO TERRENO NAS DIFERENTES ÉPOCAS DO ANO
- TODOS OS SISTEMAS DE ATERRAMENTO DEVEM SER INTERLIGADOS DE ACORDO COM A NBR 5410 E NBR 5419/15
- ONDE HOUVER NECESSIDADE, COLOCAR MASSA DE CALAFETAÇÃO

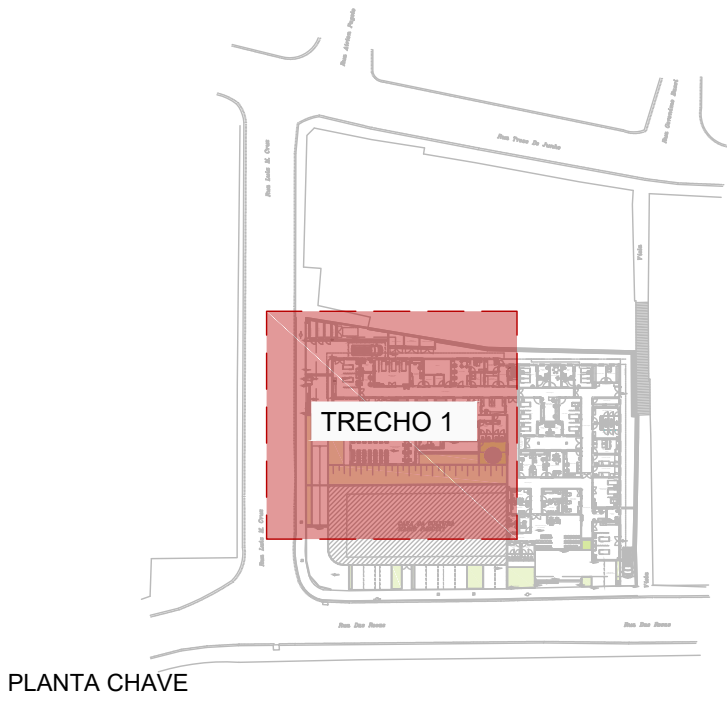

00	03/2023	A.M.	M.L.	M.L.	EMIÇÃO INICIAL
VERSÃO	DATA	DES.	VER.	APR.	DESCRIÇÃO
RESPONSÁVEIS TÉCNICOS					
 RESPONSÁVEL PELO PROJETO: Engº ALEX F. MARIANO CREA: 506J800496					
CONTRATADA:  Serviços Técnicos Especializados Eireli - EPP End.: Avenida das Nações Unidas, 12.399 - 31A Brooklin Paulista - São Paulo - SP Fone +55 11 5507-5050 E-mail: contato@setee.com.br					
CLIENTE:	PREFEITURA MUNICIPAL DE LOUVEIRA				ESCALA: 1:75
OBJETO:	REFORMA HOSPITAL SANTO ANTONIO				DATA: 03/2023
ENDEREÇO:	RUA LUIS M CRUZ, 63 JARDIM LAGO AZUL - LOUVEIRA - SP				VERSÃO: 00
FASE:	PROJETO EXECUTIVO				FORMATO: A1
DESCRIÇÃO:	SPDA - COBERTURA - TRECHO 1				FOLHA Nº: 13/17