



Prefeitura Municipal de Louveira

Estado de São Paulo

000029



**DECRETO Nº 2438/2001
DE 05 DE OUTUBRO DE 2001**

DISPÕE SOBRE DESDOBRAMENTO DE LOTE.

JOSÉ CARLOS MARTINS DE TOLEDO, Prefeito do Município de Louveira/SP, no uso de suas atribuições legais, e,

Considerando o processo administrativo nº 2000/1557,

Considerando as apreciações técnicas e jurídicas das Secretarias Competentes,

DECRETA :

ARTIGO 1º - Fica aprovado o projeto de desdobro do lote 09 - Quadra G, situada na Rua Comendador Walter Mazzalli, Loteamento Residencial Serra Azul, Bairro Santo Antonio, na cidade de Louveira, de propriedade de **ELINALDO FERNANDES DA SILVA, RITA TEIXEIRA DA SILVA e MARIA LUZIA AUGUSTA DE SOUZA FERREIRA**, passando os lotes a terem as seguintes medidas e descrições:

SITUAÇÃO DESDOBRADA:

LOTE 09 A: Mede 5,00 metros de frente para a Rua Comendador Walter Mazzalli, mede do lado direito de quem da rua olha 25,00 metros, confrontando com o lote 09 B, mede do lado esquerdo de quem da rua olha 25,00 metros, confrontando com o lote 08; nos fundos mede 5,00 metros, confrontando com o Loteamento Jardim Esmeralda, encerrando uma área de 125,00 metros quadrados.

LOTE 09 B: Mede 5,00 metros de frente para a Rua Comendador Walter Mazzalli, mede do lado direito de quem da rua olha 25,00 metros, confrontando com o lote 10, mede do lado esquerdo de quem da rua olha 25,00 metros, confrontando com o lote 09 A; nos



Prefeitura Municipal de Louveira

Estado de São Paulo



Decreto nº 2438/2001

fundos mede 5,00 metros, confrontando com o Loteamento Jardim Esmeralda, encerrando uma área de 125,00 metros quadrados.

ARTIGO 2º - Fica autorizado o registro perante o Cartório Competente, após cumpridas demais diligências pertinentes.

ARTIGO 3º - Este decreto entrará em vigor na data de sua publicação, revogadas as disposições em contrário.

PREFEITURA MUNICIPAL DE LOUVEIRA
Em 05 de outubro de 2001.


JOSÉ CARLOS MARTINS DE TOLEDO
Prefeito Municipal

Publicado e registrado na Secretaria de Administração em
05 de outubro de 2001.


LENY KELLI MARTINS DE TOLEDO ROVERI
Secretária de Administração

000001



MEMORIAL DESCRITIVO

TÍTULO: DESDOBRAMENTO DE LOTE

PROPRIETÁRIOS: **ELINALDO FERNANDES DA SILVA**

Lote 02 A

RITA TEIXEIRA DA SILVA

Lote 02 A

MARIA LUZIA AUGUSTA DE SOUZA FERREIRA

Lote 02 B

LOCAL: Rua: Comendador Walter Mazzalli, Lote 09, Quadra G, Loteamento Residencial Serra Azul, Bairro Santo Antonio, Louveira-SP.

ÁREA TERRENO 250,00 m²

SITUAÇÃO ATUAL

LOTE SOB N 09 Mede 10,00 metros de frente para a Rua: Comendador Walter Mazzalli; Mede do lado direito de quem da Rua olha 25,00 metros, confrontando com o lote 10; Mede do lado esquerdo de quem da Rua olha 25,00 metros, confrontando com o lote 08; Nos fundos mede 10,00 metros, confrontando com o Loteamento Jardim Esmeralda, encerrando uma área de 250,00 metros quadrados.

SITUAÇÃO PRETENDIDA

LOTE SOB N 09 A Mede 5,00 metros de frente para a Rua: Comendador Walter Mazzalli; Mede do lado direito de quem da Rua olha 25,00 metros, confrontando com o lote 09 B; Mede do lado esquerdo de quem da Rua olha 25,00 metros, confrontando com o lote 08; Nos fundos mede 5,00 metros, confrontando com o Loteamento Jardim Esmeralda, encerrando uma área de 125,00 metros quadrados.

LOTE SOB N 09 B Mede 5,00 metros de frente para a Rua: Comendador Walter Mazzalli; Mede do lado direito de quem da Rua olha 25,00 metros, confrontando com o lote 10; Mede do lado esquerdo de quem da Rua olha 25,00 metros, confrontando com o lote 09 A; Nos fundos mede 5,00 metros, confrontando com o Loteamento Jardim Esmeralda, encerrando uma área de 125,00 metros quadrados.

000032



Louveira, 30 de Agosto de 2001

Elinaldo Fernandes da Silva

Proprietário

Elinaldo Fernandes da Silva

Rita Teixeira da Silva

Proprietária

Rita Teixeira da Silva

Maria Luzia A. Ferreira

Proprietária

Maria Luzia Augusta de Souza Ferreira

Andréa Santanna

Responsável Técnica e Autora do Projeto

ANDRÉA SANTANNA

Engenheira Civil

CREA 5060790859

ART 1258881

PROJETO COMPLETO

F.U.

DESDOBRO DE LOTE

000033

PROPRIETÁRIOS – ELINALDO FERNANDES DA SILVA (LOTE 09A)
– RITA TEIXEIRA DA SILVA (LOTE 09A)
– MARIA LUZIA AUGUSTA DE SOUZA FERREIRA (LOTE 09B)




LOCAL – R. COMENDADOR WALTER MAZZALLI, LT.09, QD."G",
LOT. RES. SERRA AZUL, BAIRRO SANTO ANTONIO, LOUVEIRA/SP

ESCALA – 1:100

NOVEMBRO/2000

SITUAÇÃO S/ ESCALA

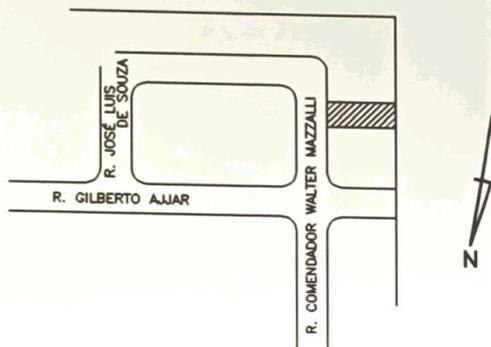

DECLARO QUE A APROVAÇÃO DO PROJETO NÃO IMPLICA
NO RECONHECIMENTO POR PARTE DA PREFEITURA DO
DIREITO DE PROPRIEDADE DO TERRENO

Elinaldo F. da Silva

ELINALDO FERNANDES DA SILVA
PROPRIETÁRIO

Rita Teixeira da Silva

RITA TEIXEIRA DA SILVA
PROPRIETÁRIA

Maria Luzia AS Ferreira

MARIA LUZIA AUGUSTA DE SOUZA FERREIRA
PROPRIETÁRIA

ÁREA EM m²

SITUAÇÃO ATUAL

LOTE 09 250.00

SITUAÇÃO PRETENDIDA

LOTE 09A 125.00
LOTE 09B 125.00

Andréa Santanna
RESPONSÁVEL TÉCNICA E AUTORA DO PROJETO
ANDRÉA SANTANNA
CREA Nº 5060790859
ART Nº 1258881

APROVADA

Secretaria de Obras e Serviços Públicos
Prefeitura Municipal de Louveira

Em 13/09/2001

Edson Ricardo M. Pissulin
EDSON RICARDO M. PISSULIN
Eng.º Civil - CREA 5060109128/D

Processo n.º 2001.1554

LOT. JARDIM ESMERALDA

10.00

LOTE 08
25.00


LOTE 09
250.00m²

25.00
LOTE 10

10.00

RUA COMENDADOR WALTER MAZZALLI

SITUAÇÃO ATUAL

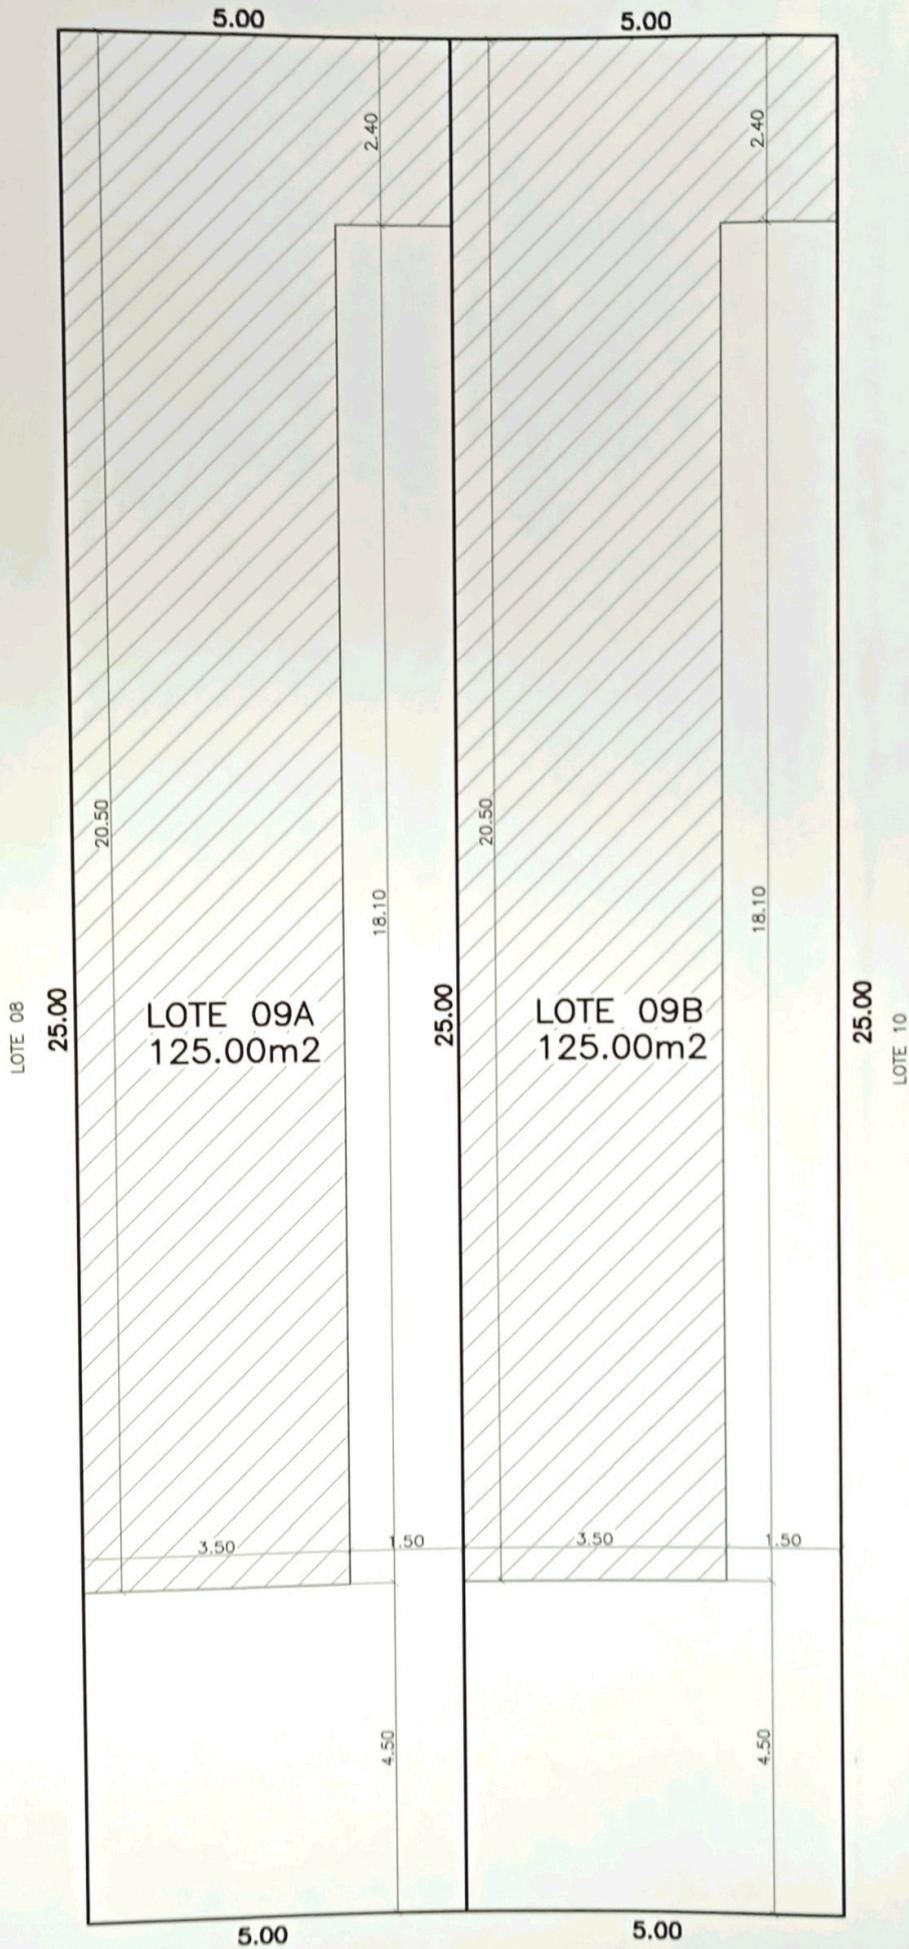

RUA COMENDADOR WALTER MAZZALLI

SITUAÇÃO PRETENDIDA