

**LEGENDA DE ACABAMENTOS**


- PISOS**
- ① PISO MONOCAPA DE GRANILITE VIDRO-PRENSADO POLIDO COM APLICAÇÃO DE VERNIZ EPÓXI DE ALTA RESISTÊNCIA TRANSPARENTE C/ RODAPÉ
  - ② PISO GAIL
  - ③ PISO PORCELANATO
  - ④ GRAMA
  - ⑤ PISO CIMENTADO
  - ⑥ PISO GRANITO ANDORINHA C/ RODAPÉ

- PAREDES**
- △ GESSO LISO/LÁTEX ACRÍLICO
  - △ REVESTIMENTO CERÂMICO PAREDE HIDRÁULICA ATÉ O TETO, RESTANTE COM CHAPISCO/EMBOÇO/MASSA FINA/MASSA ACRÍLICA/LÁTEX ACRÍLICO
  - △ REVESTIMENTO CERÂMICO ATÉ O TETO
  - △ PORCELANATO ATÉ O TETO
  - △ CHAPISCO/EMBOÇO/MASSA FINA/MASSA ACRÍLICA/LÁTEX ACRÍLICO
  - △ CHAPISCO/REBOCO/LÁTEX ACRÍLICO
  - △ TEXTURA ROLADA

- FORRO/TETO**
- 1 FORRO DE GESSO ACARTONADO
  - 2 FORRO DE GESSO ACARTONADO RU
  - 3 COBERTURA

ABERTURAS						
PORTAS			JANELAS			
	LARGURA	ALTURA	DESC.	J.01	J.02	J.03
P.1	0.72	2.10	1FL / PA	1.01	1.20	1.60
P.2	0.82	2.10	1FL / PA	1.02	2.00	1.60
P.3	0.92	2.10	1FL / PA	1.03	2.00	1.00
P.4	1.50	2.10	2FL / PA	1.04	1.80	0.60
P.5	2.00	2.10	2FL / PC	1.05	1.20	1.00
P.6	1.00	2.10	1FL / PC	1.06	1.00	1.60
				1.07	0.80	0.60
				1.08	1.50	1.20
				1.09	6.00	1.20

NOTA:  
1 - PA - PORTA DE ABIR  
2 - PC - PORTA DE CORRER  
3 - FL - FOLHA

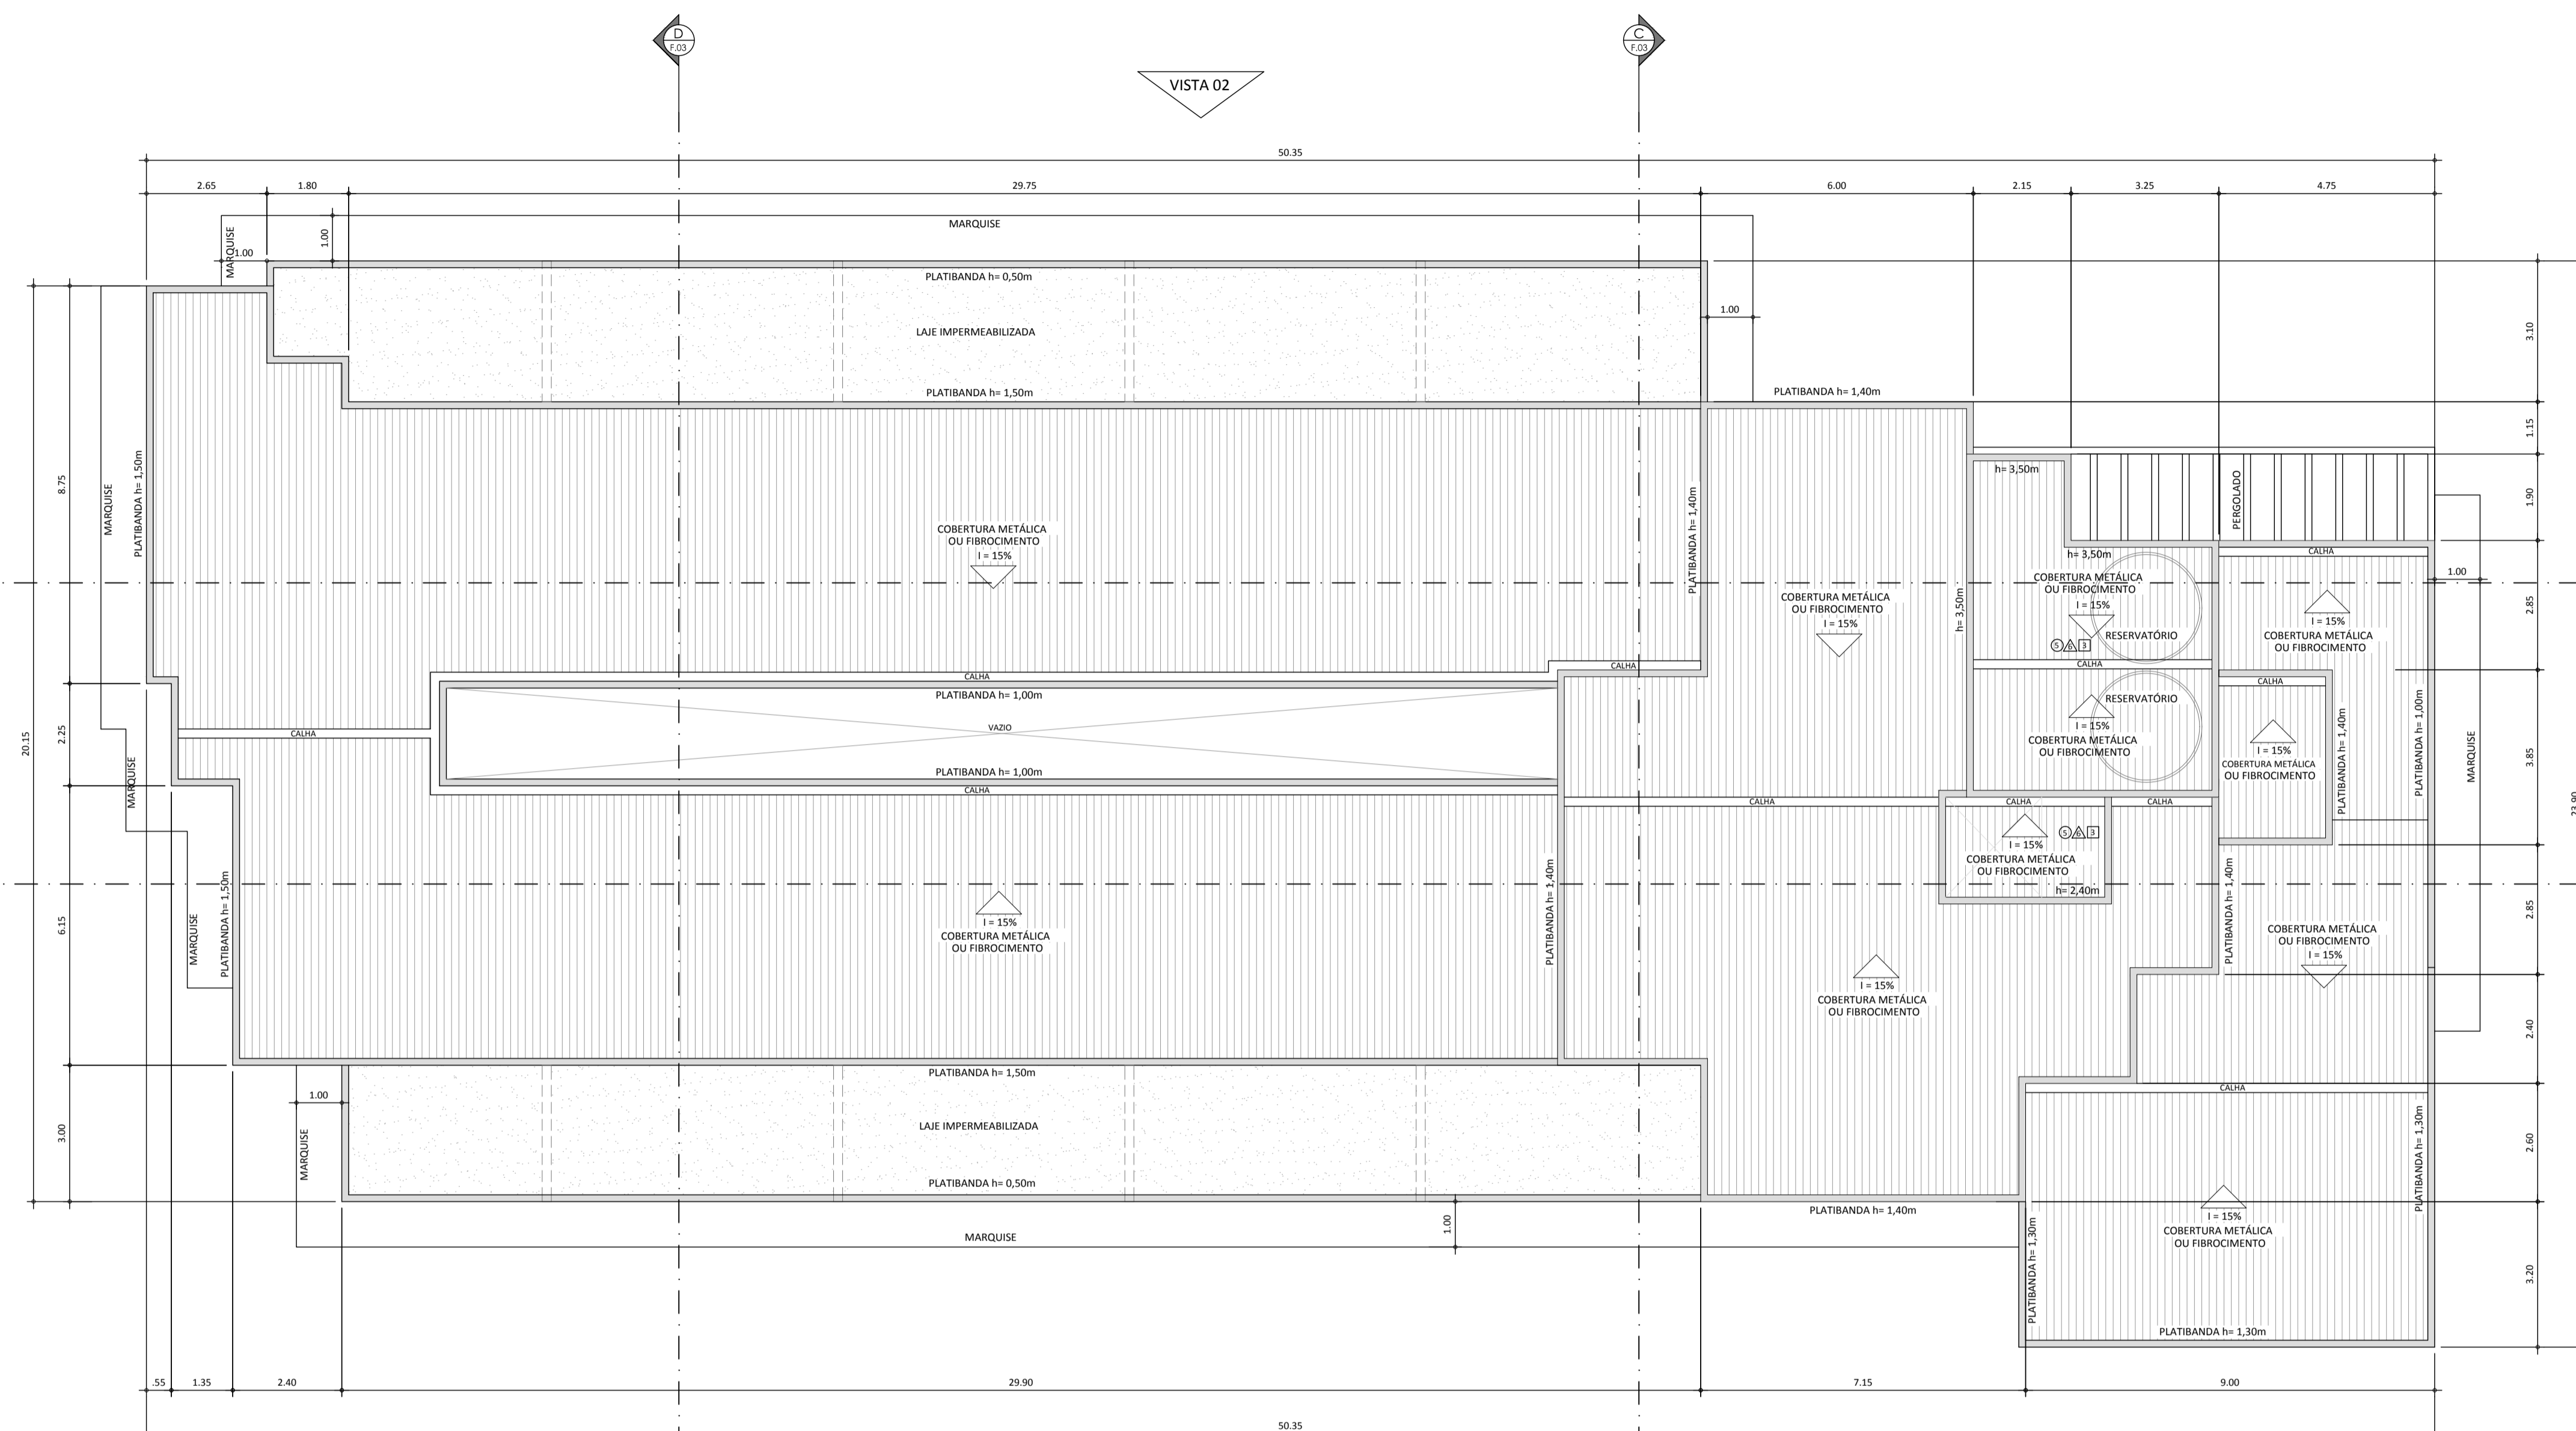

COBERTURA  
ESC 1:100

**COBERTURA** FOLHA 05

Construção de Velório Tipo de Ocup.

PROPRIETÁRIO: PREFEITURA MUNICIPAL DE LOUVEIRA  
 LOCAL: Estrada Fazenda da Boiada  
 LOTE: Nº:  
 BAIRRO: Village Capricio LOTEAMENTO:  
 ZONA: Louveira/SP  
ESCALA: 1:100



DECLARO PARA OS DEVIDOS FINS QUE A APROVAÇÃO DO PROJETO NÃO IMPLICA NO RECONHECIMENTO POR PARTE DA PREFEITURA DO DIREITO DE PROPRIEDADE DO TERRENO.

PROPRIETÁRIO: PREFEITURA MUNICIPAL DE LOUVEIRA  
 CNPJ: 46.363.933/0001-44

DECLARO PARA OS DEVIDOS FINS DE DIREITO, INCLUSIVE NA ESFERA PENAL, QUE O PROJETO FOI ELABORADO COM TOTAL OBSERVÂNCIA À LEGISLAÇÃO EDILÍCIA VIGENTE INCLUSIVE DE ACESSIBILIDADE PARA OS CASOS PREVISTOS EM LEI.

**ÁREAS EM M²**

PAVIMENTO TÉRREO	771,98
VARANDAS	195,30
<b>TOTAL PAVIMENTO TÉRREO</b>	<b>967,28</b>
PAVIMENTO SUPERIOR	124,52
<b>TOTAL (TÉRREO+SUPERIOR)</b>	<b>1.091,80</b>

AUTOR DO PROJETO: Engº RICARDO PISSULIN  
 TÍTULO: Secretário de Desenvolvimento Urbano  
 CREA/CAU Nº: 5060109128

DECLARO QUE:  
 1) A OBRA SERÁ EXECUTADA DE ACORDO COM O PROJETO APROVADO PELA P.M.L. E SOMENTE APÓS A APROVAÇÃO DOS PROJETOS COMPLEMENTARES JUNTO AS EMPRESAS CONCESSIONÁRIAS DE SERVIÇOS PÚBLICOS QUANDO NECESSÁRIOS.  
 2) QUALQUER ALTERAÇÃO AO PROJETO SERÁ IMEDIATAMENTE COMUNICADO A P.M.L.

RESPONSÁVEL TÉCNICO: Engº RICARDO PISSULIN  
 TÍTULO: Secretário de Desenvolvimento Urbano  
 CREA/CAU Nº: 5060109128

RESERVADO A PML

