


NOTAS


- MEDIDAS EM METRO, EXCETO INDICAÇÃO CONTRÁRIA.
- A EXECUÇÃO DA OBRA DEVE SER PRECEDIDA DE INVESTIGAÇÃO GEOTÉCNICA E ACOMPANHADA POR UM TÉCNICO ESPECIALIZADO
- QUANDO DA EXECUÇÃO DESTE PROJETO, DEVERÃO SER OBSERVADAS TODAS AS LEIS VIGENTES RESSALTANDO-SE OS DECRETOS: 46.921 DE 18 DE JANEIRO DE 2006, 44.755 DE 18 DE MAIO DE 2004 E 13.614 DE 27 DE OUTUBRO DE 2003
- OS DANOS CAUSADOS À INSTALAÇÕES SUBTERRÂNEAS SERÃO DE INTEIRA RESPONSABILIDADE DA EXECUTORA DAS OBRAS, INDEPENDENTEMENTE DA INTERFERÊNCIA CONSTAR OU NÃO NOS DESENHOS DOS PROJETOS

LEGENDA

- REDE EXECUTADA
- POÇO DE INSPEÇÃO (PI)
- POÇO DE VISITA (PV)
- LIGAÇÃO DOMICILIAR

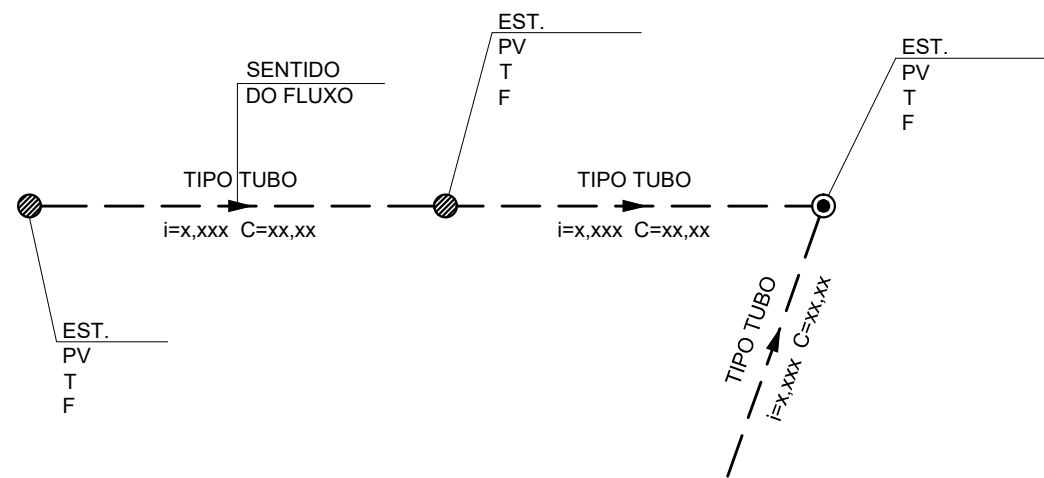

PV/PI = IDENTIFICAÇÃO DO PV OU PI
EST= REFERÊNCIA DO ESTAQUEAMENTO
T = COTA DO TERRENO (m)
F = COTA DE FUNDO (m)
i = DECLIVIDADE DO TUBO (m/m)
C = COMPRIMENTO DO TUBO (m)

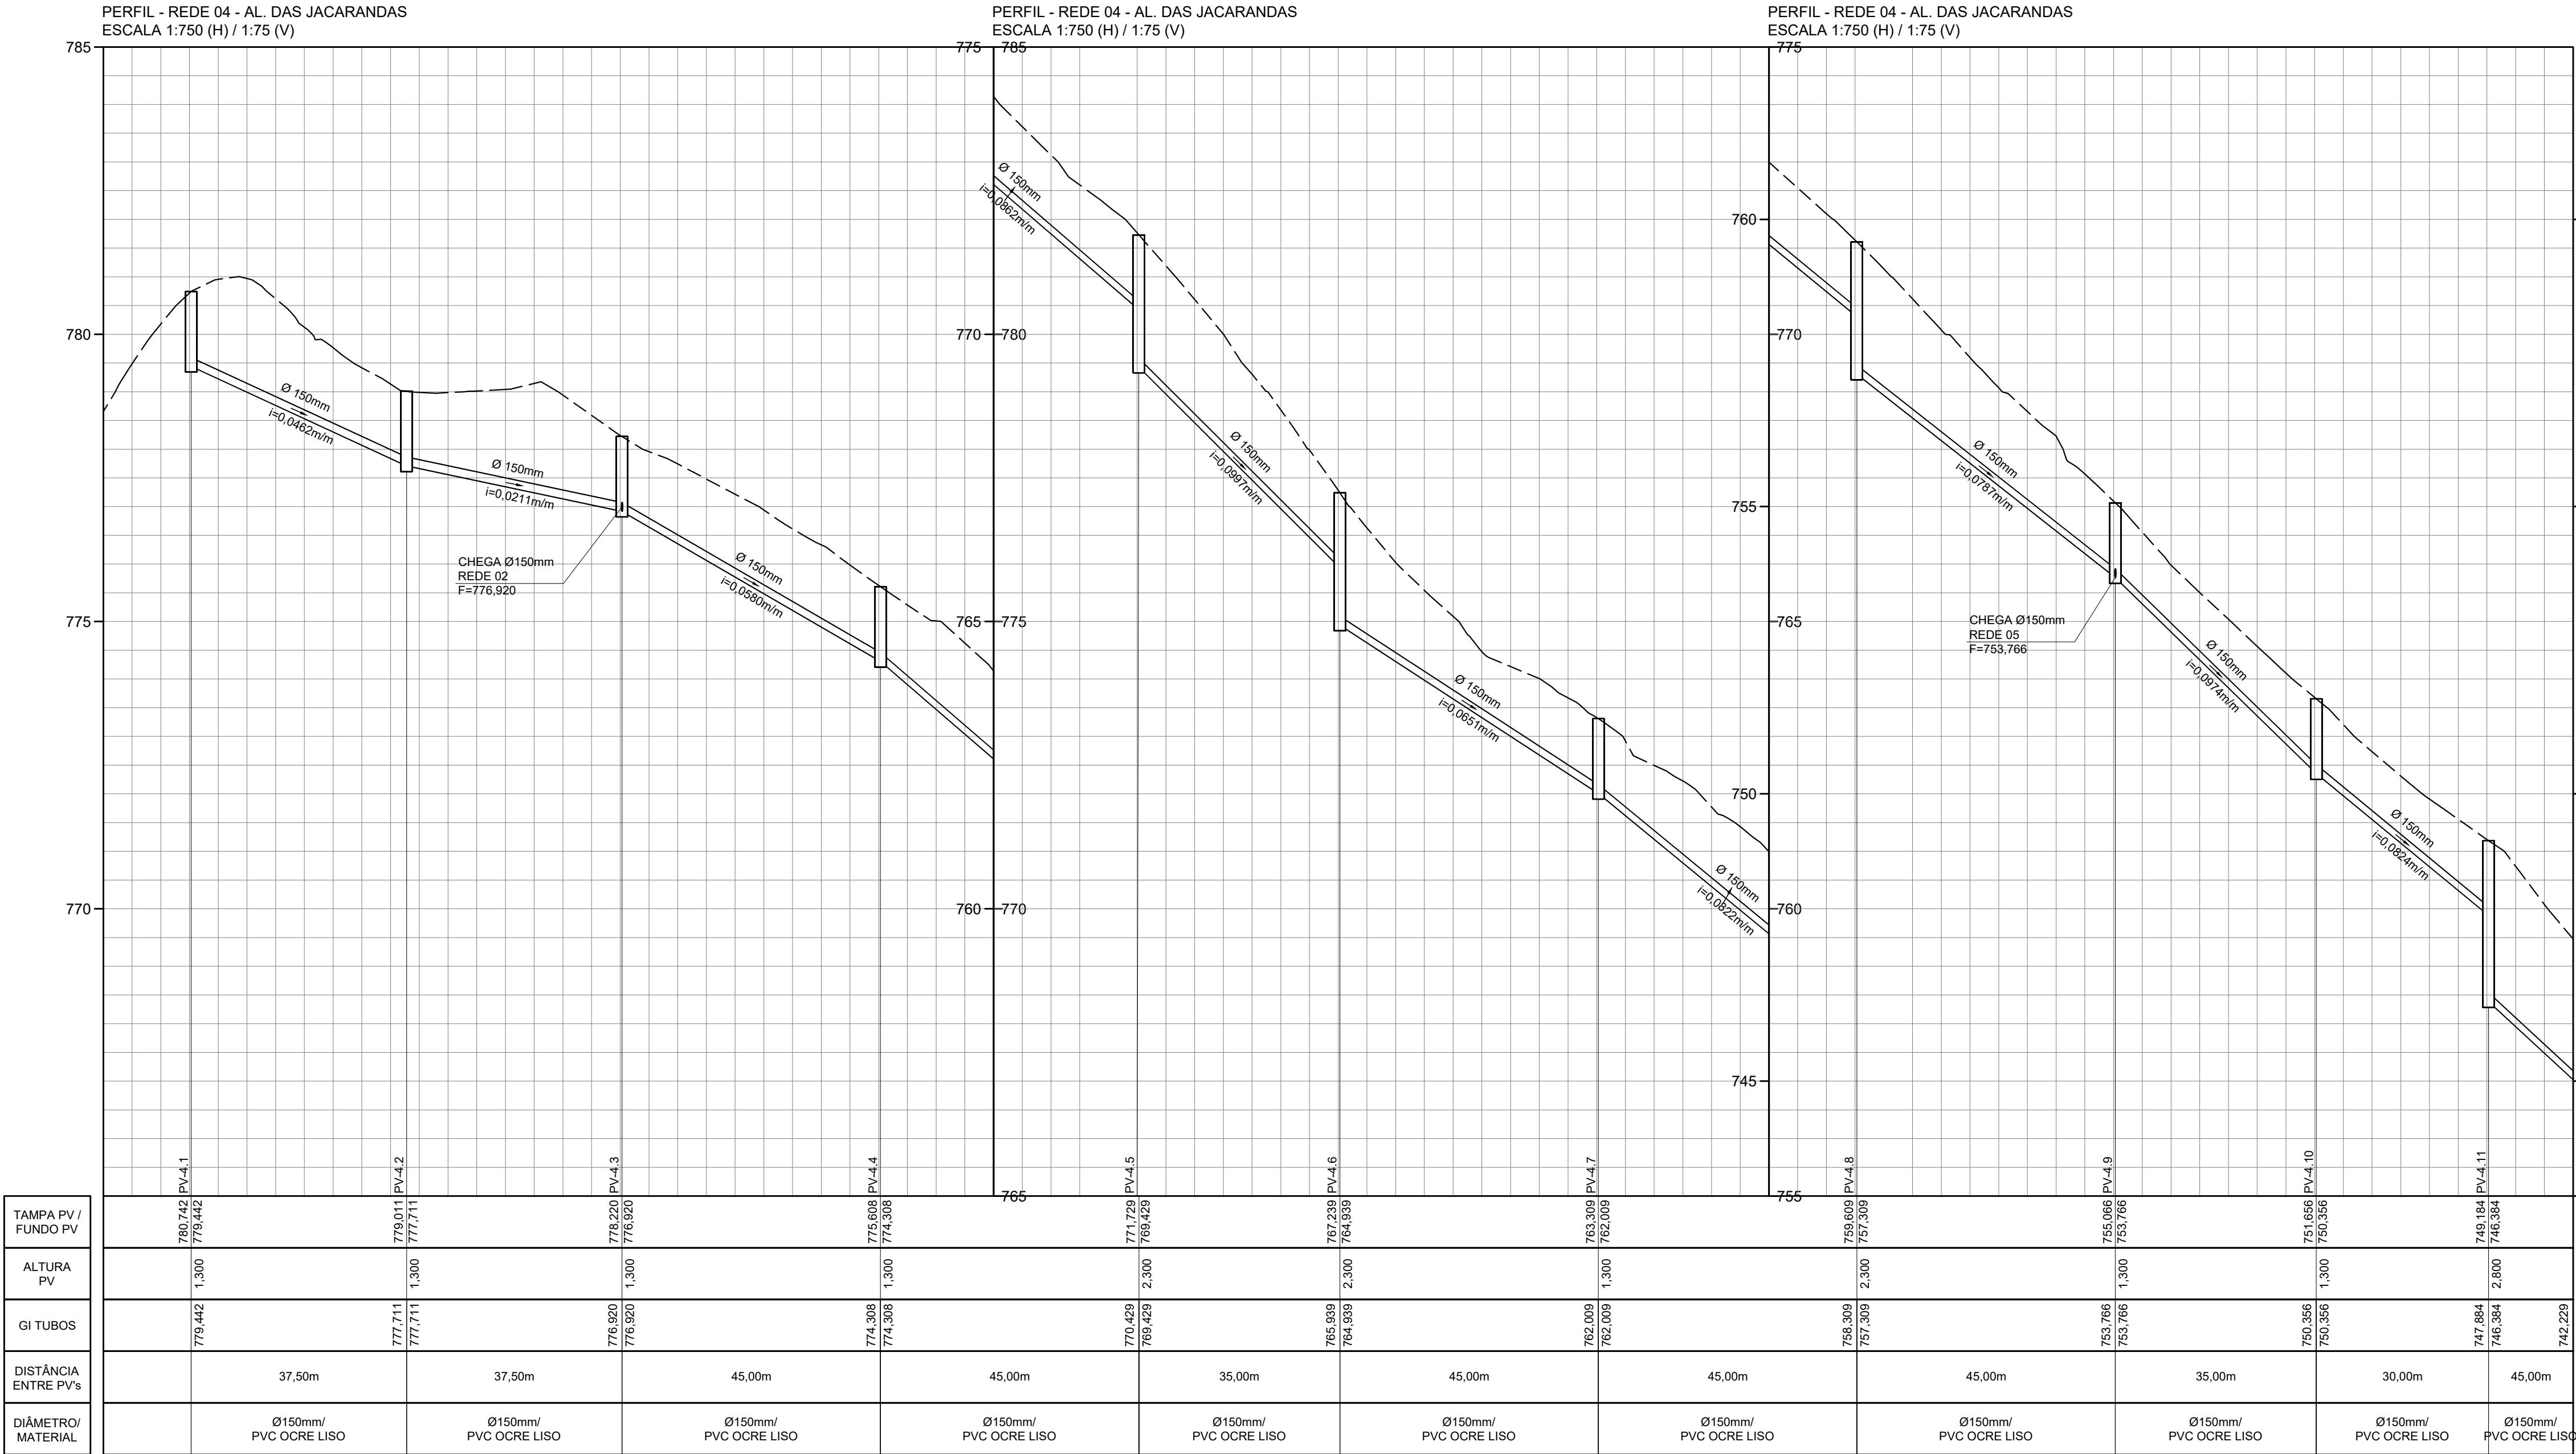

TAMPA PV / FUNDO PV	780,442	779,442	779,011	777,711	778,220	776,920	774,308	774,308	771,729	769,429	767,239	764,939	762,009	762,009	759,609	757,309	755,066	753,766	750,356	750,356	747,894	746,384	742,228
ALTURA PV	1,300	1,300	1,300	1,300	1,300	1,300	1,300	1,300	1,300	1,300	1,300	1,300	1,300	1,300	1,300	1,300	1,300	1,300	1,300	1,300	2,800	2,800	2,800
GI TUBOS	Ø150mm/	Ø150mm/	Ø150mm/	Ø150mm/	Ø150mm/	Ø150mm/	Ø150mm/	Ø150mm/	Ø150mm/	Ø150mm/	Ø150mm/	Ø150mm/	Ø150mm/	Ø150mm/	Ø150mm/	Ø150mm/	Ø150mm/	Ø150mm/	Ø150mm/	Ø150mm/	Ø150mm/	Ø150mm/	Ø150mm/
DISTÂNCIA ENTRE PVs	37,50m	37,50m	45,00m	45,00m	35,00m	45,00m	45,00m	35,00m	45,00m	45,00m	35,00m	45,00m	45,00m	35,00m	30,00m	45,00m							
DIÂMETRO/ MATERIAL	Ø150mm/	Ø150mm/	Ø150mm/	Ø150mm/	Ø150mm/	Ø150mm/	Ø150mm/	Ø150mm/	Ø150mm/	Ø150mm/	Ø150mm/	Ø150mm/	Ø150mm/	Ø150mm/	Ø150mm/	Ø150mm/	Ø150mm/	Ø150mm/	Ø150mm/	Ø150mm/	Ø150mm/	Ø150mm/	Ø150mm/
	PVC OCRE LISO	PVC OCRE LISO	PVC OCRE LISO	PVC OCRE LISO	PVC OCRE LISO	PVC OCRE LISO	PVC OCRE LISO	PVC OCRE LISO	PVC OCRE LISO	PVC OCRE LISO	PVC OCRE LISO	PVC OCRE LISO	PVC OCRE LISO	PVC OCRE LISO	PVC OCRE LISO	PVC OCRE LISO	PVC OCRE LISO	PVC OCRE LISO	PVC OCRE LISO	PVC OCRE LISO	PVC OCRE LISO	PVC OCRE LISO	PVC OCRE LISO

01	01/2022	D.N.	D.N.	D.N.	EMIÇÃO INICIAL			
VERSÃO	DATA	DES.	VER.	APR.	DESCRIÇÃO			
RESPONSÁVEIS TÉCNICOS								
 Eng. Dário do Nascimento CREA: 5069879311 ART: 28027230211393681								
CONTRATADA								
Serviços Técnicos Especializados Eirel - EPP End.: Avenida das Nações Unidas, 12.399 - 31A Brooklin Paulista - São Paulo - SP Fone +55 11 5507-5050 E-mail: contato@sete.com.br								
CLIENTE	PREFEITURA MUNICIPAL DE LOUVEIRA				ESCALA	INDICADA	DATA	01/2022
OBJETO	SAAE				VERSÃO	00	FORMATO	A1
ENDEREÇO	JD. PRIMAVERA - SP				DISCIPLINA	ESG	FOLHA Nº	05 / 27
FASE	PROJETO EXECUTIVO				DESCRIÇÃO	PROJETO DE REDE COLETORA DE ESGOTO - PLANTA E PERFIL REDE 04 - AL. DAS JACARANDAS 1/2		