


NOTAS

- MEDIDAS EM METRO, EXCETO INDICAÇÃO CONTRÁRIA.
- A EXECUÇÃO DA OBRA DEVE SER PRECEDIDA DE INVESTIGAÇÃO GEOTÉCNICA E ACOMPANHADA POR UM TÉCNICO ESPECIALIZADO
- QUANDO DA EXECUÇÃO DESTES PROJETOS, DEVERÃO SER OBSERVADAS TODAS AS LEIS VIGENTES RESSALTANDO-SE OS DECRETOS: 46.921 DE 18 DE JANEIRO DE 2006, 44.755 DE 18 DE MAIO DE 2004 E 13.614 DE 27 DE OUTUBRO DE 2003
- OS DANOS CAUSADOS ÀS INSTALAÇÕES SUBTERRÂNEAS SERÃO DE INTEIRA RESPONSABILIDADE DA EXECUTORA DAS OBRAS, INDEPENDENTEMENTE DA INTERFERÊNCIA CONSTAR OU NÃO NOS DESENHOS DOS PROJETOS

LEGENDA

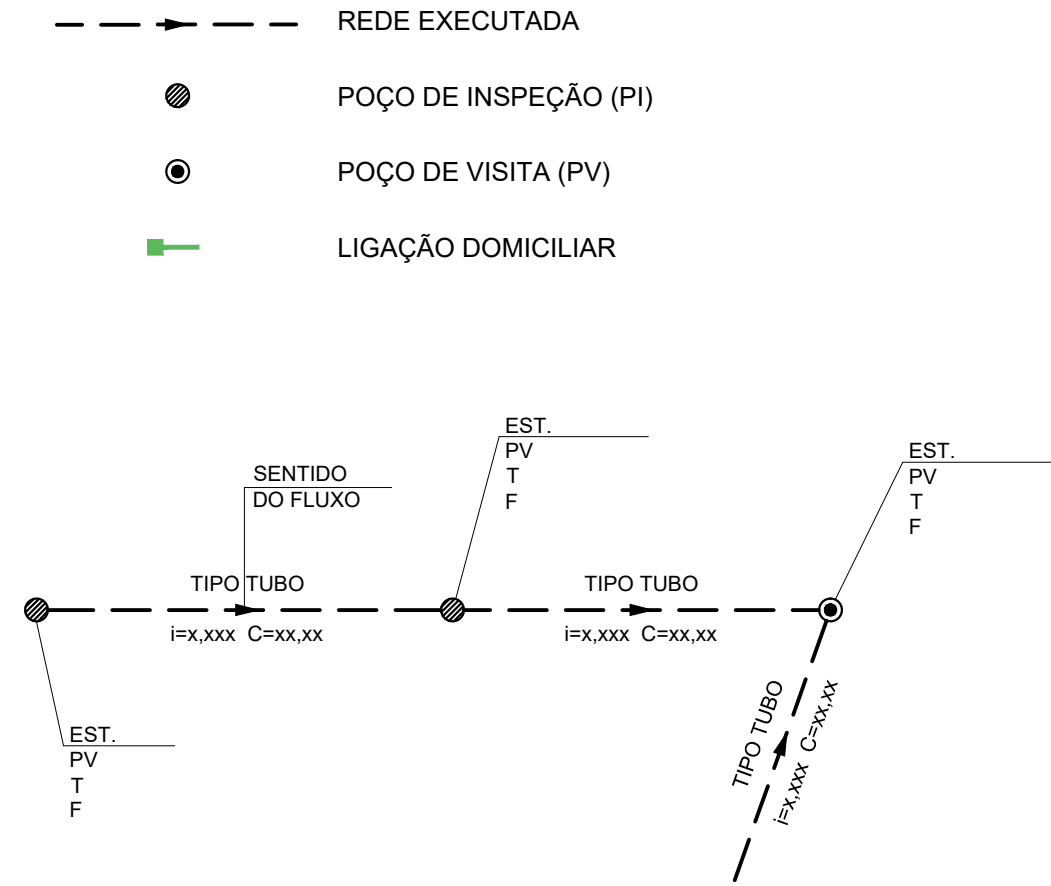


PV/PI = IDENTIFICAÇÃO DO PV OU PI  
EST= REFERÊNCIA DO ESTAQUEAMENTO  
T = COTA DO TERRENO (m)  
F = COTA DE FUNDO (m)  
i = DECLIVIDADE DO TUBO (m/m)  
C = COMPRIMENTO DO TUBO (m)

PERFIL - REDE 13  
ESCALA 1:750 (H) / 1:75 (V)

PERFIL - REDE 13  
ESCALA 1:750 (H) / 1:75 (V)

PERFIL - REDE 13  
ESCALA 1:750 (H) / 1:75 (V)

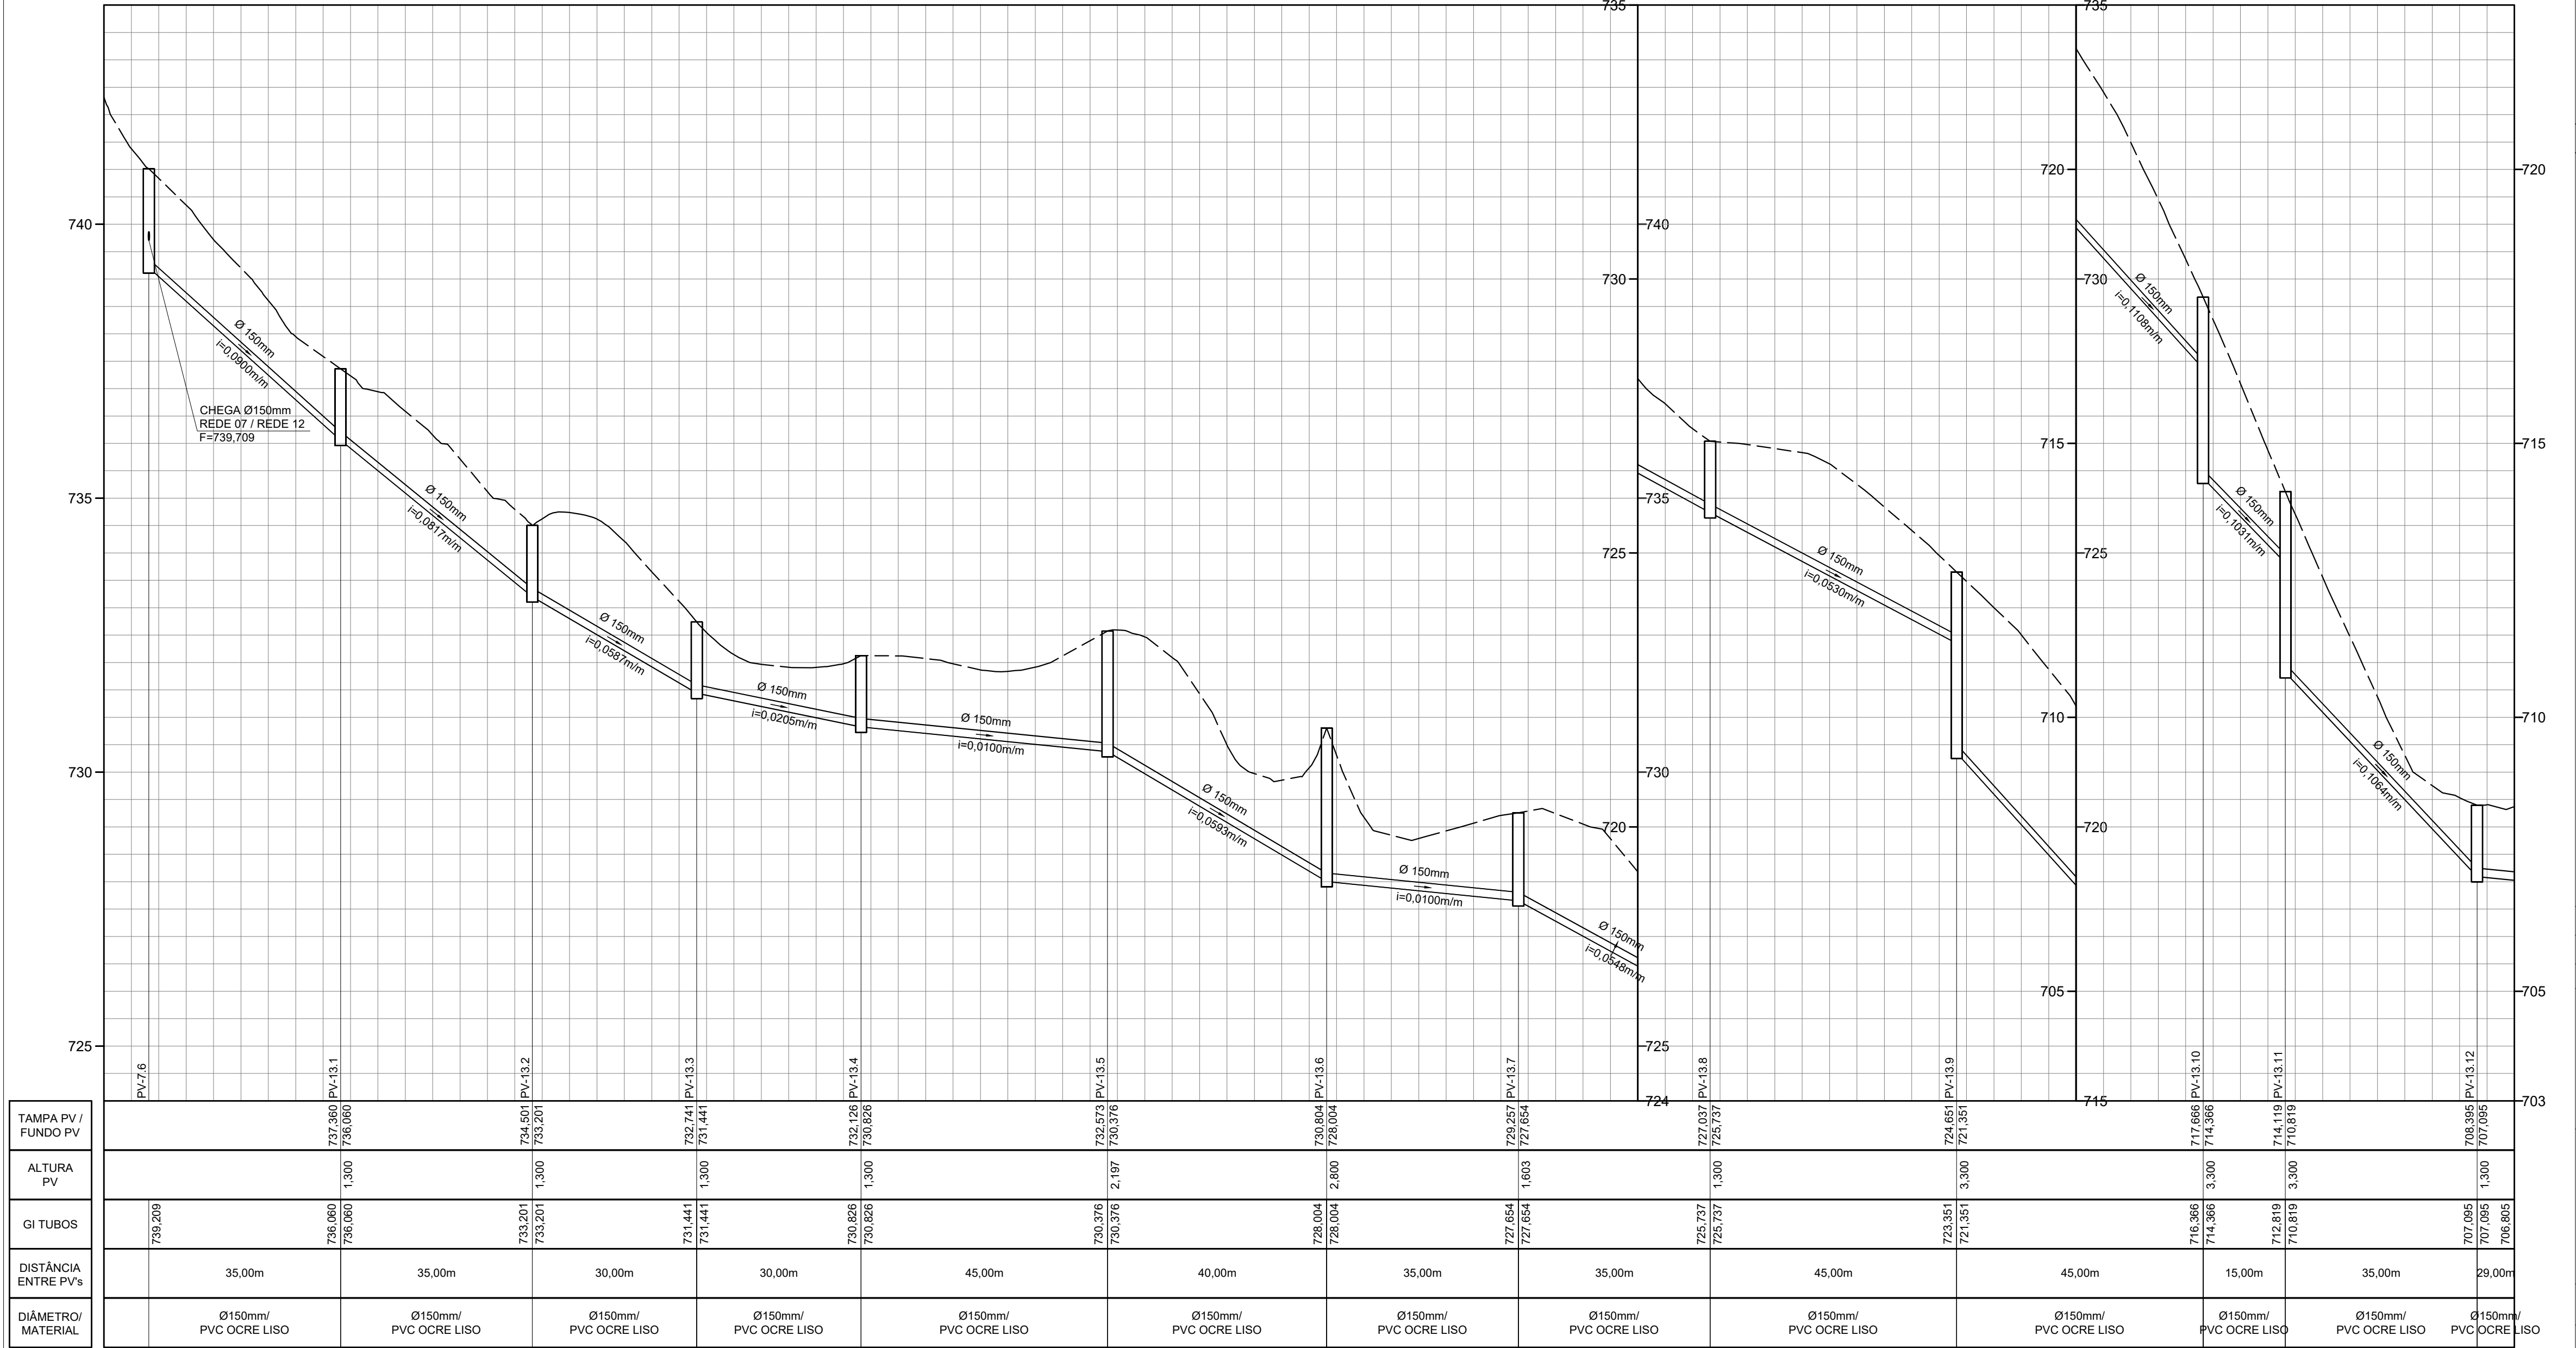

TAMPA PV / FUNDO PV	PV-7.6	PV-13.1	PV-13.2	PV-13.3	PV-13.4	PV-13.5	PV-13.6	PV-13.7	PV-13.8	PV-13.9	PV-13.10	PV-13.11	PV-13.12
ALTURA PV		1,300	1,300	1,300	1,300	2,197	2,800	1,603	1,300	3,300	3,300	3,300	1,300
GI TUBOS	730,209	730,000	733,201	731,441	730,826	730,376	728,004	727,654	725,737	723,351	716,366	710,819	707,095
DISTÂNCIA ENTRE PV's	35,00m	35,00m	30,00m	30,00m	45,00m	40,00m	35,00m	35,00m	45,00m	45,00m	15,00m	35,00m	29,00m
DIÂMETRO/ MATERIAL	Ø150mm/ PVC OCRE LISO	Ø150mm/ PVC OCRE LISO	Ø150mm/ PVC OCRE LISO	Ø150mm/ PVC OCRE LISO	Ø150mm/ PVC OCRE LISO	Ø150mm/ PVC OCRE LISO	Ø150mm/ PVC OCRE LISO	Ø150mm/ PVC OCRE LISO	Ø150mm/ PVC OCRE LISO	Ø150mm/ PVC OCRE LISO	Ø150mm/ PVC OCRE LISO	Ø150mm/ PVC OCRE LISO	Ø150mm/ PVC OCRE LISO

01	01/2022	D.N.	D.N.	D.N.	EMIÇÃO INICIAL		
VERSÃO	DATA	DES.	VER.	APR.	DESCRIÇÃO		
RESPONSÁVEIS TÉCNICOS							
 RESPONSÁVEL PELO PROJETO Eng. Dário do Nascimento CREA: 5069979311 ART: 28027230211393681							
CONTRATADA							
Serviços Técnicos Especializados Eireli - EPP End.: Avenida das Nações Unidas, 12.399 - 31A Brooklin Paulista - São Paulo - SP Fone +55 11 5507-5050 E-mail: contato@sete.com.br							
							
CLIENTE	PREFEITURA MUNICIPAL DE LOUVEIRA				ESCALA	INDICADA	DATA
OBJETO	SAAE				VERSÃO	00	01/2022
ENDEREÇO	JD. PRIMAVERA - SP				FORMATO	A1	
FABR.	PROJETO EXECUTIVO				DESCRIÇÃO	PROJETO DE REDE COLETORA DE ESGOTO - PLANTA E PERFIL REDE 13 1/2	